


ANSCHLUSSBLECH TYP A
 S460 für DT-S 20 t=18mm,
 Bohrloch D=19,5mm
 Mit umlaufend beidseitig 3mm
 Kehlnaht einschweißen.

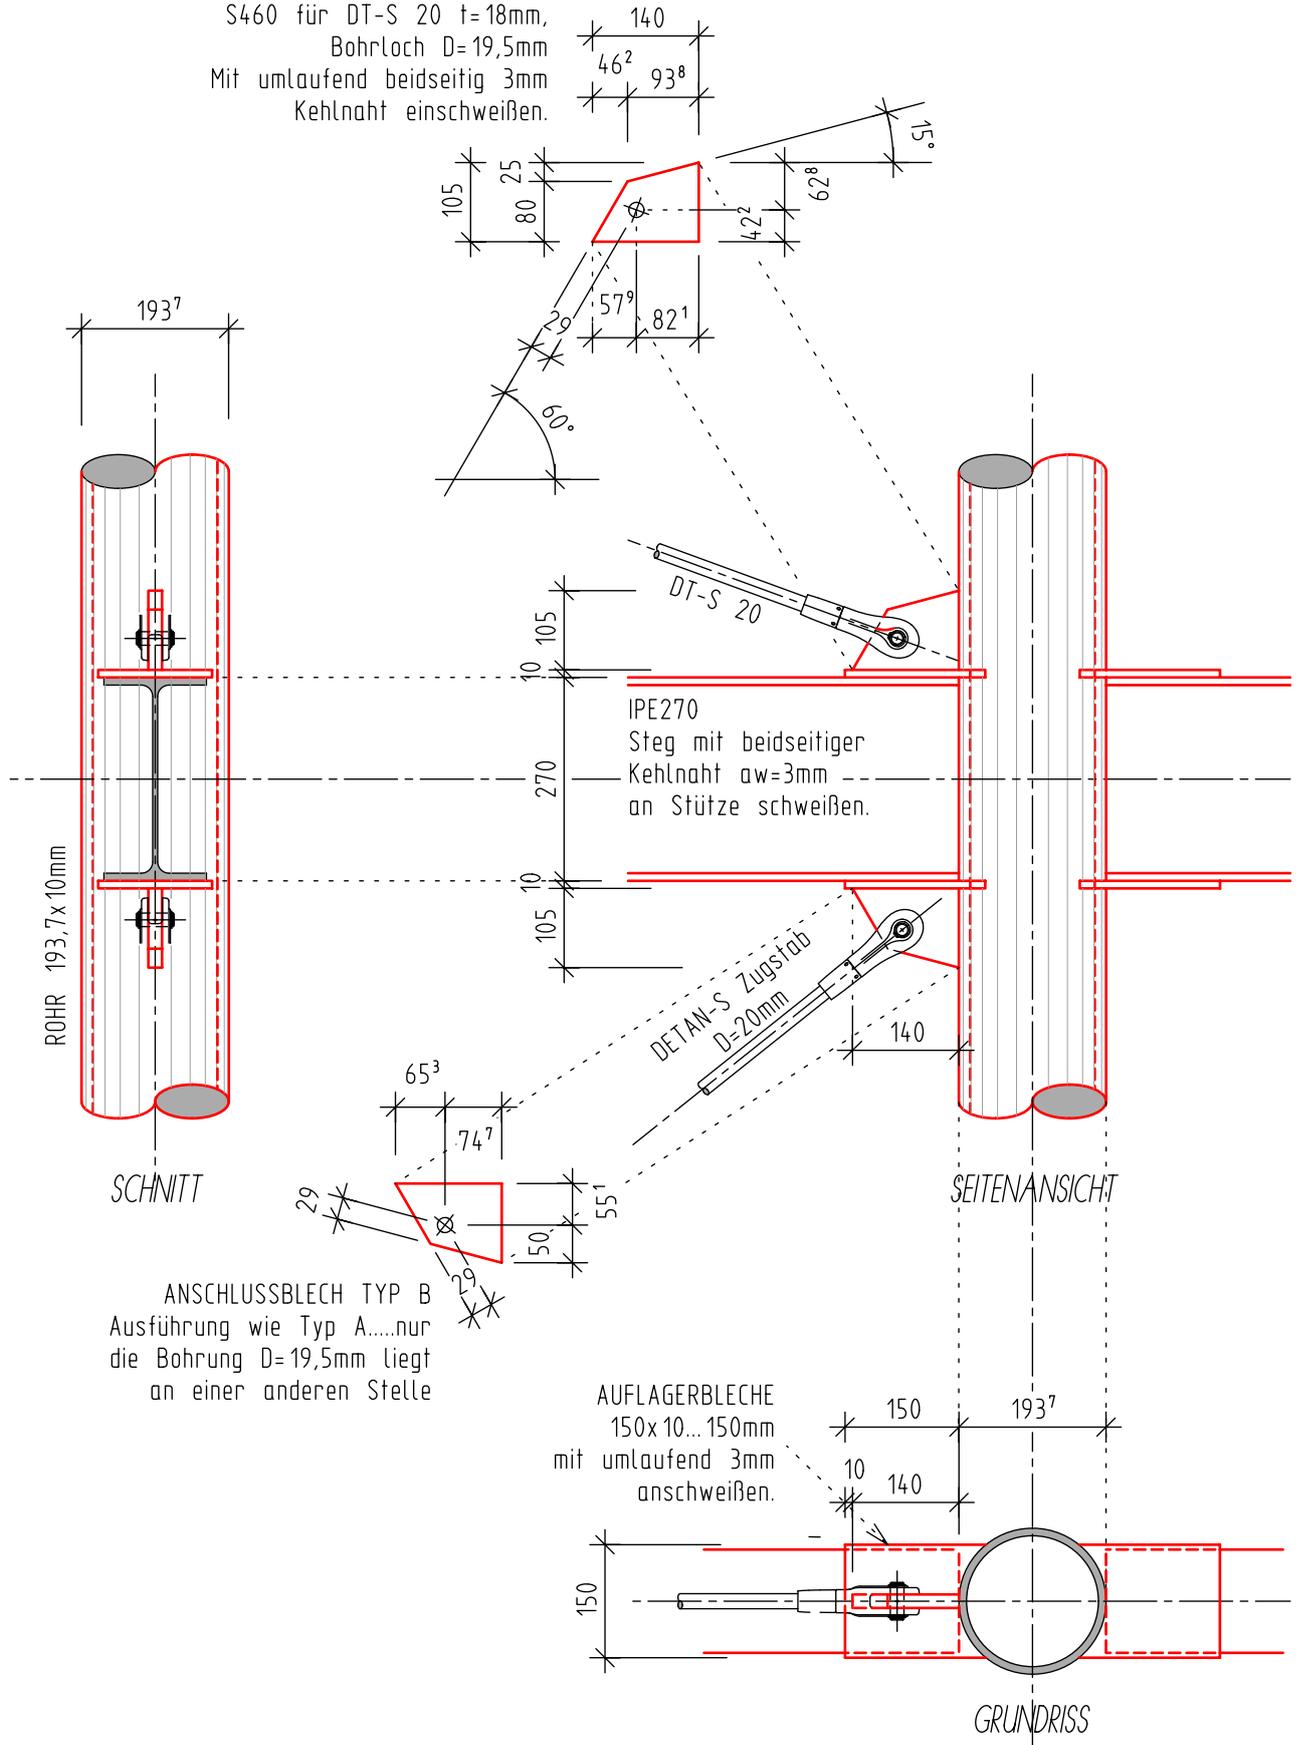

DETAIL 5 M1:10

KNOTENPUNKT SEITENWAND