
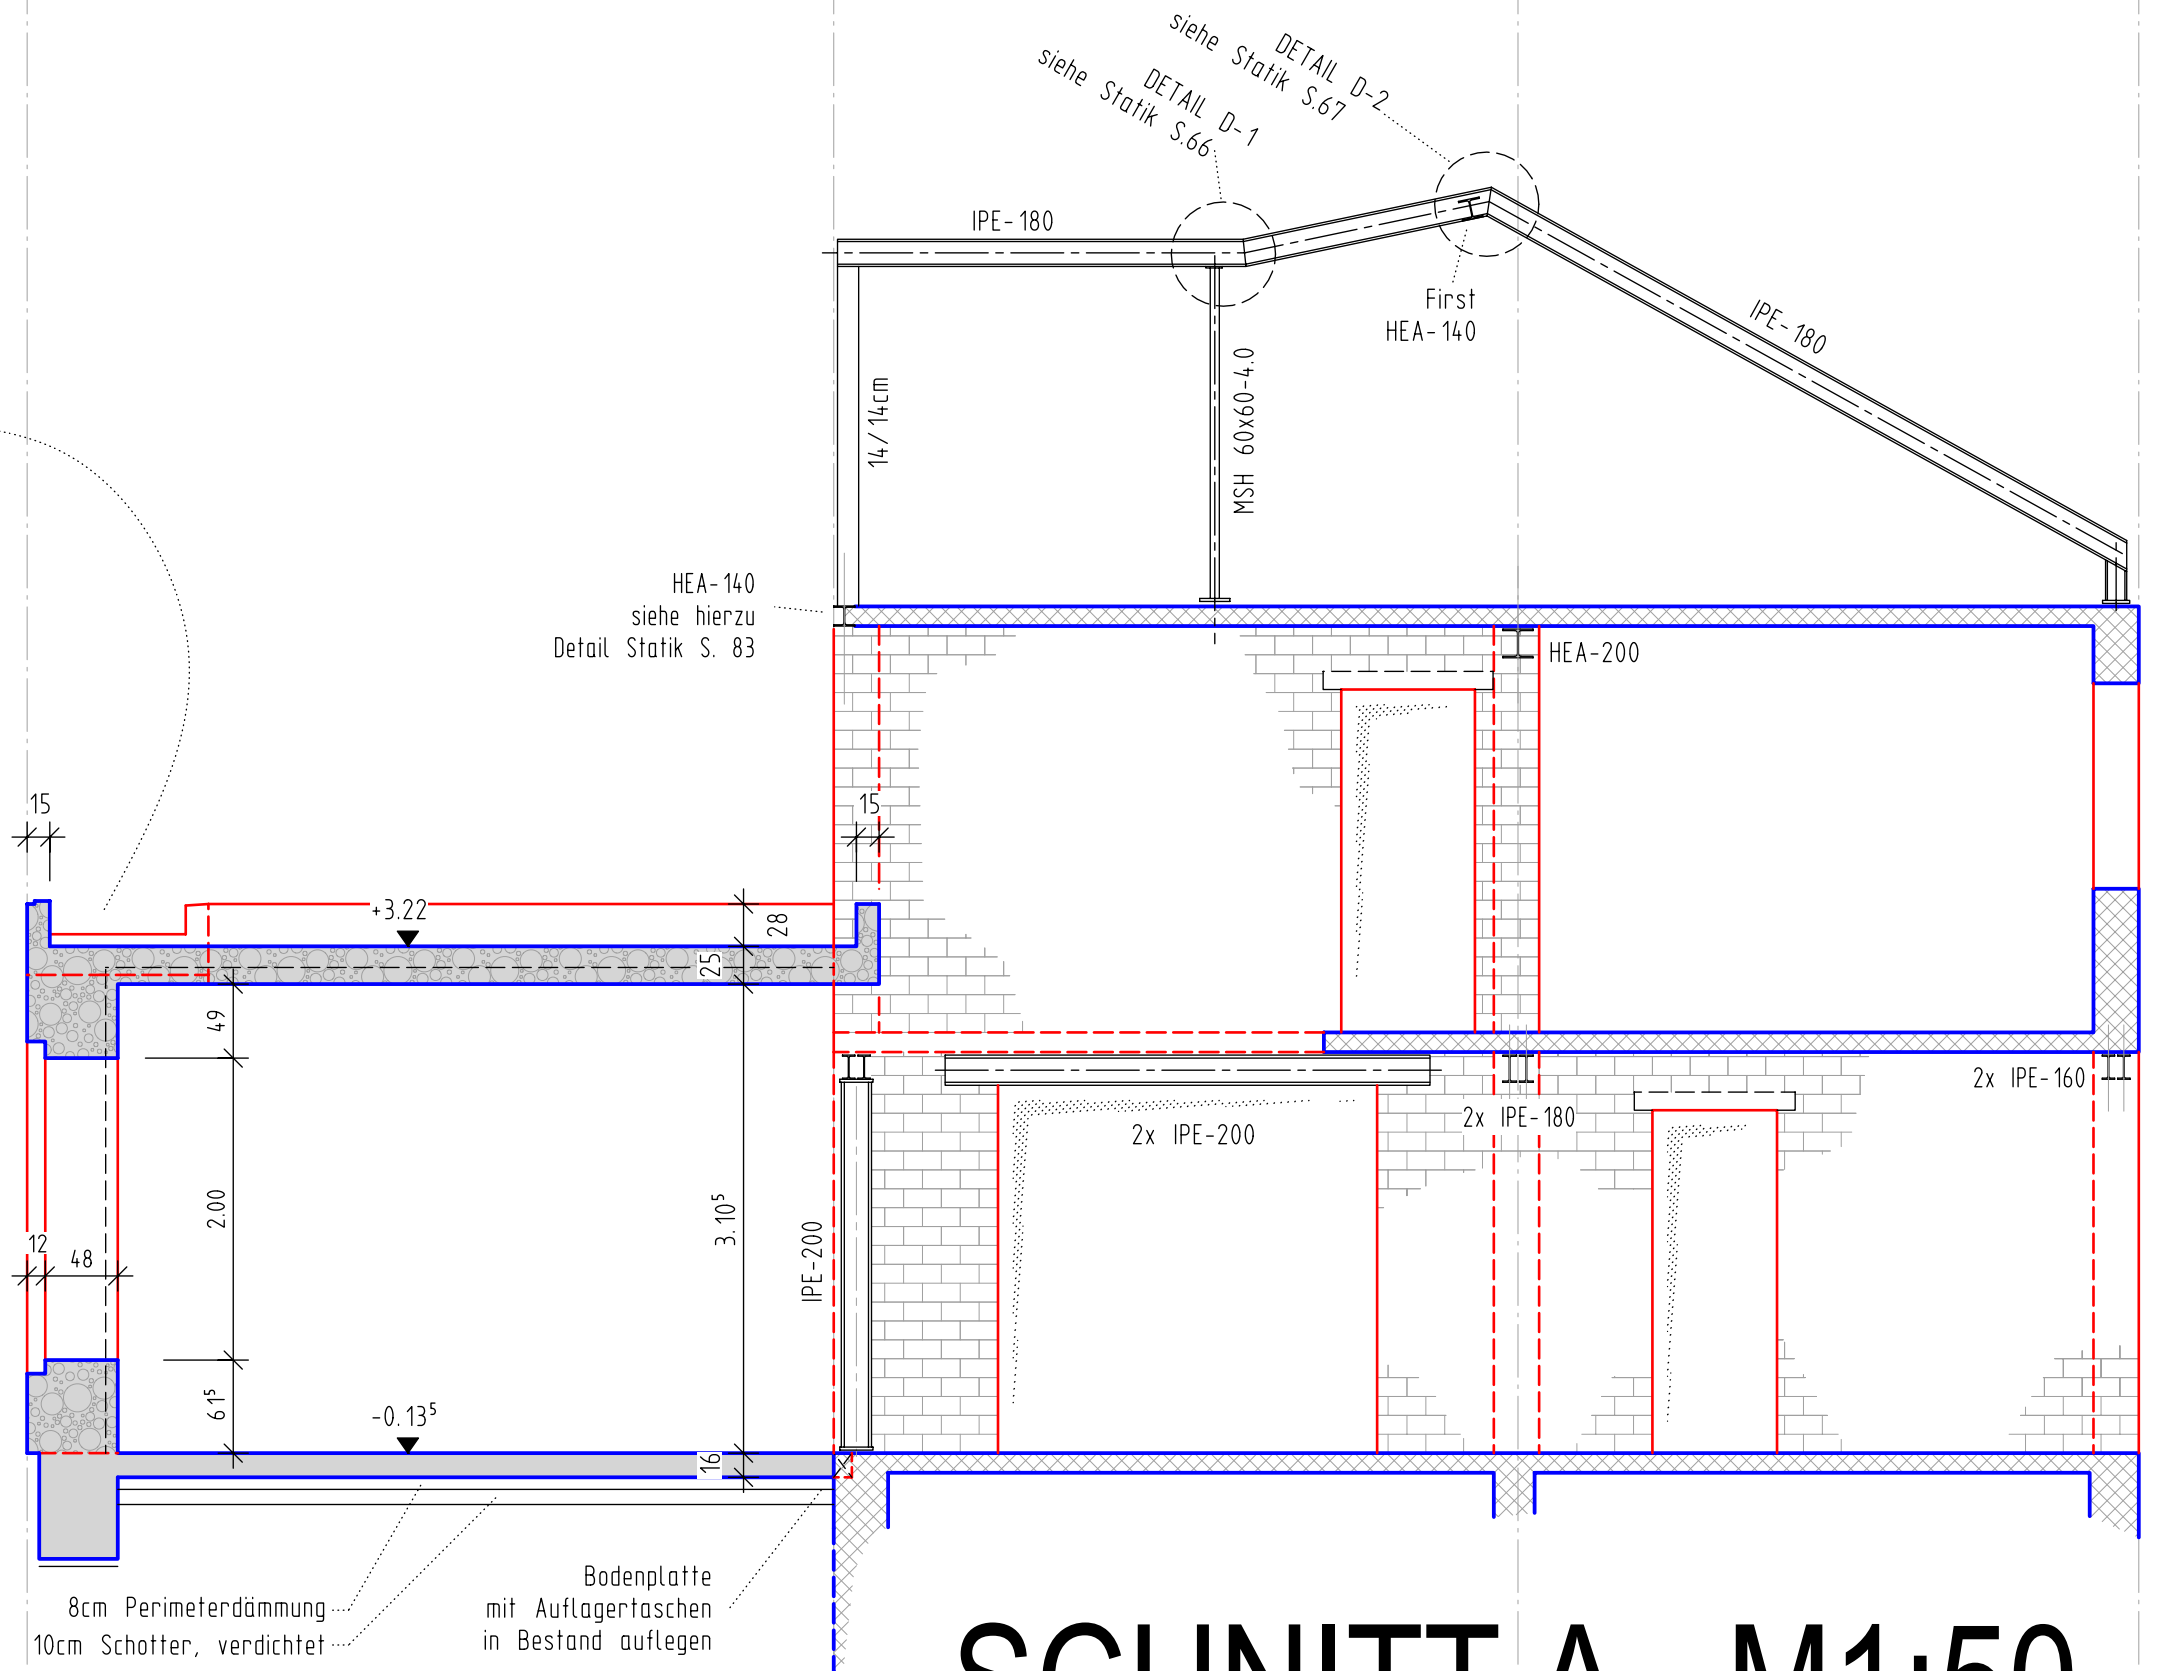
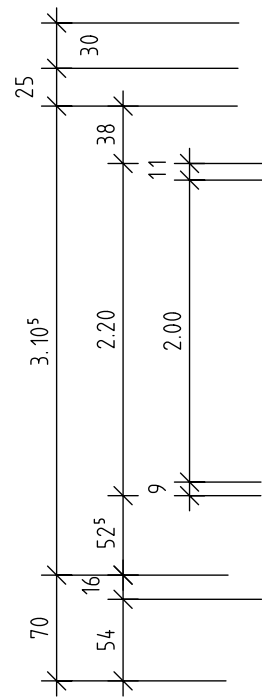


A B C D

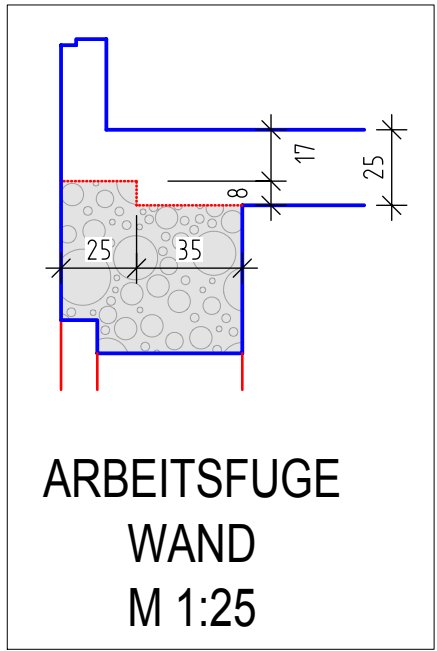

SCHNITT A M1:50

terrasse.
6cm
Betonierung siehe
Bauzeichnung
Bodenplatte mit
Auflagertaschen
in Bestand auflegen
t=12cm