

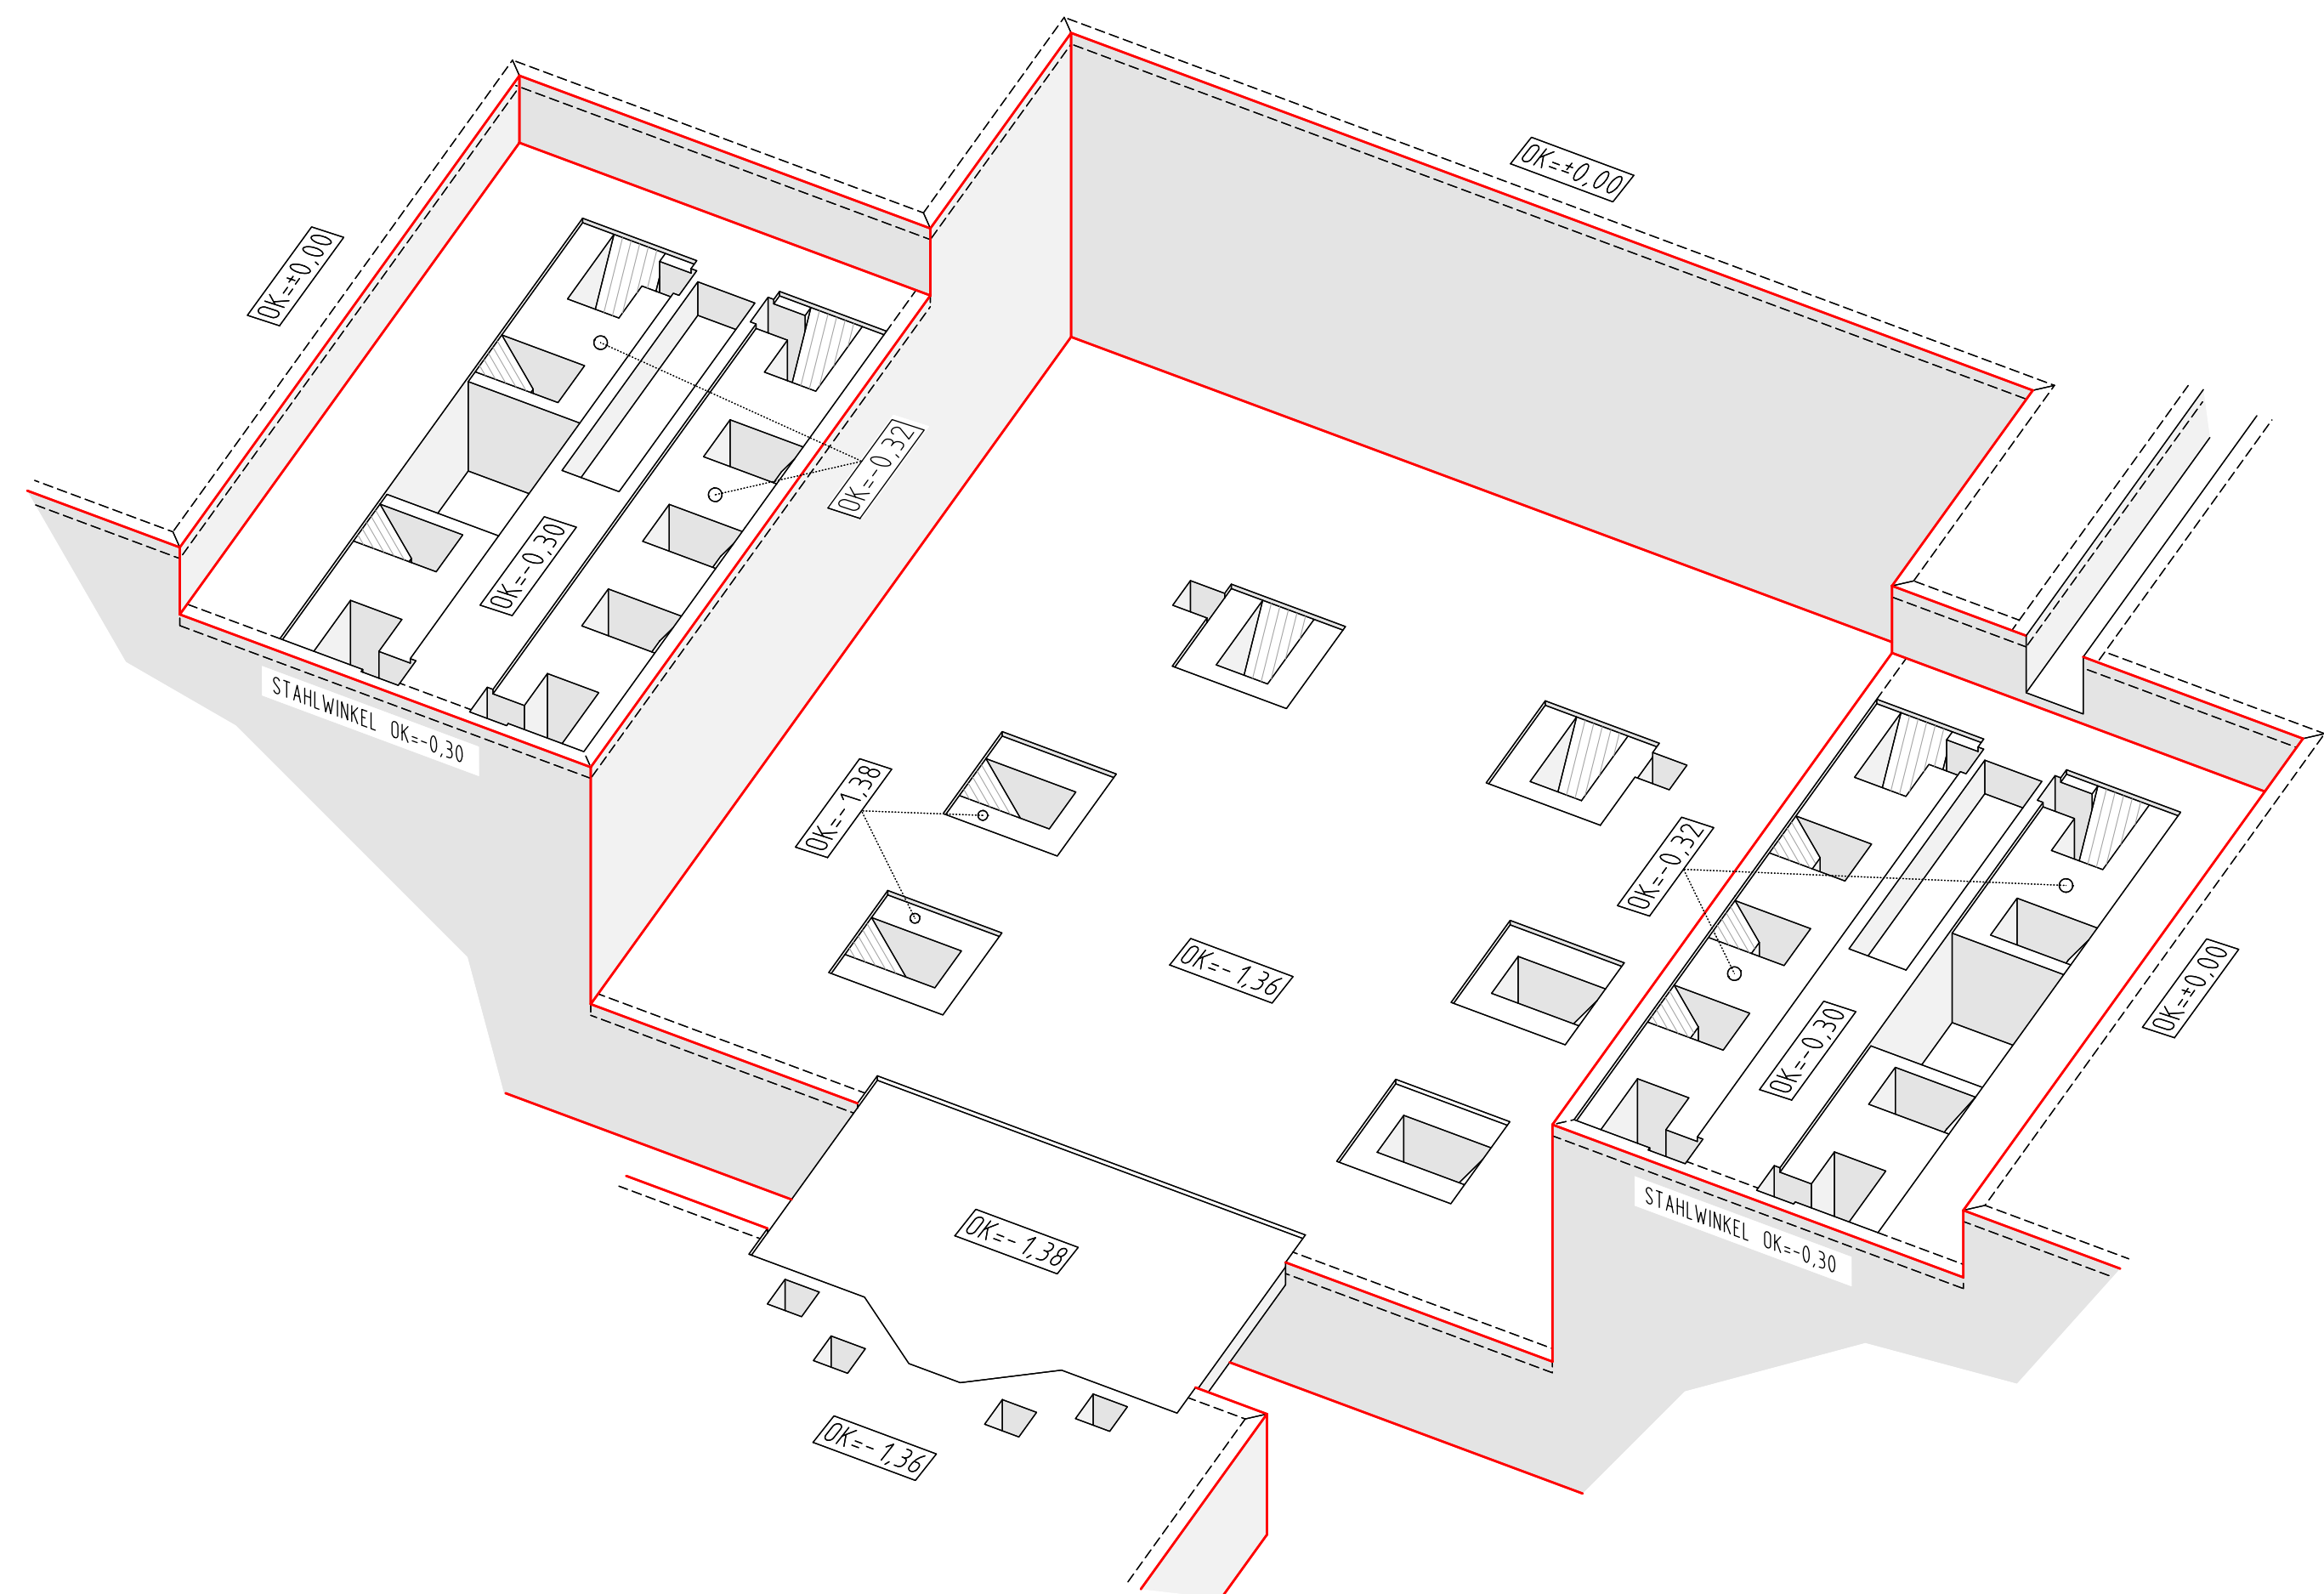
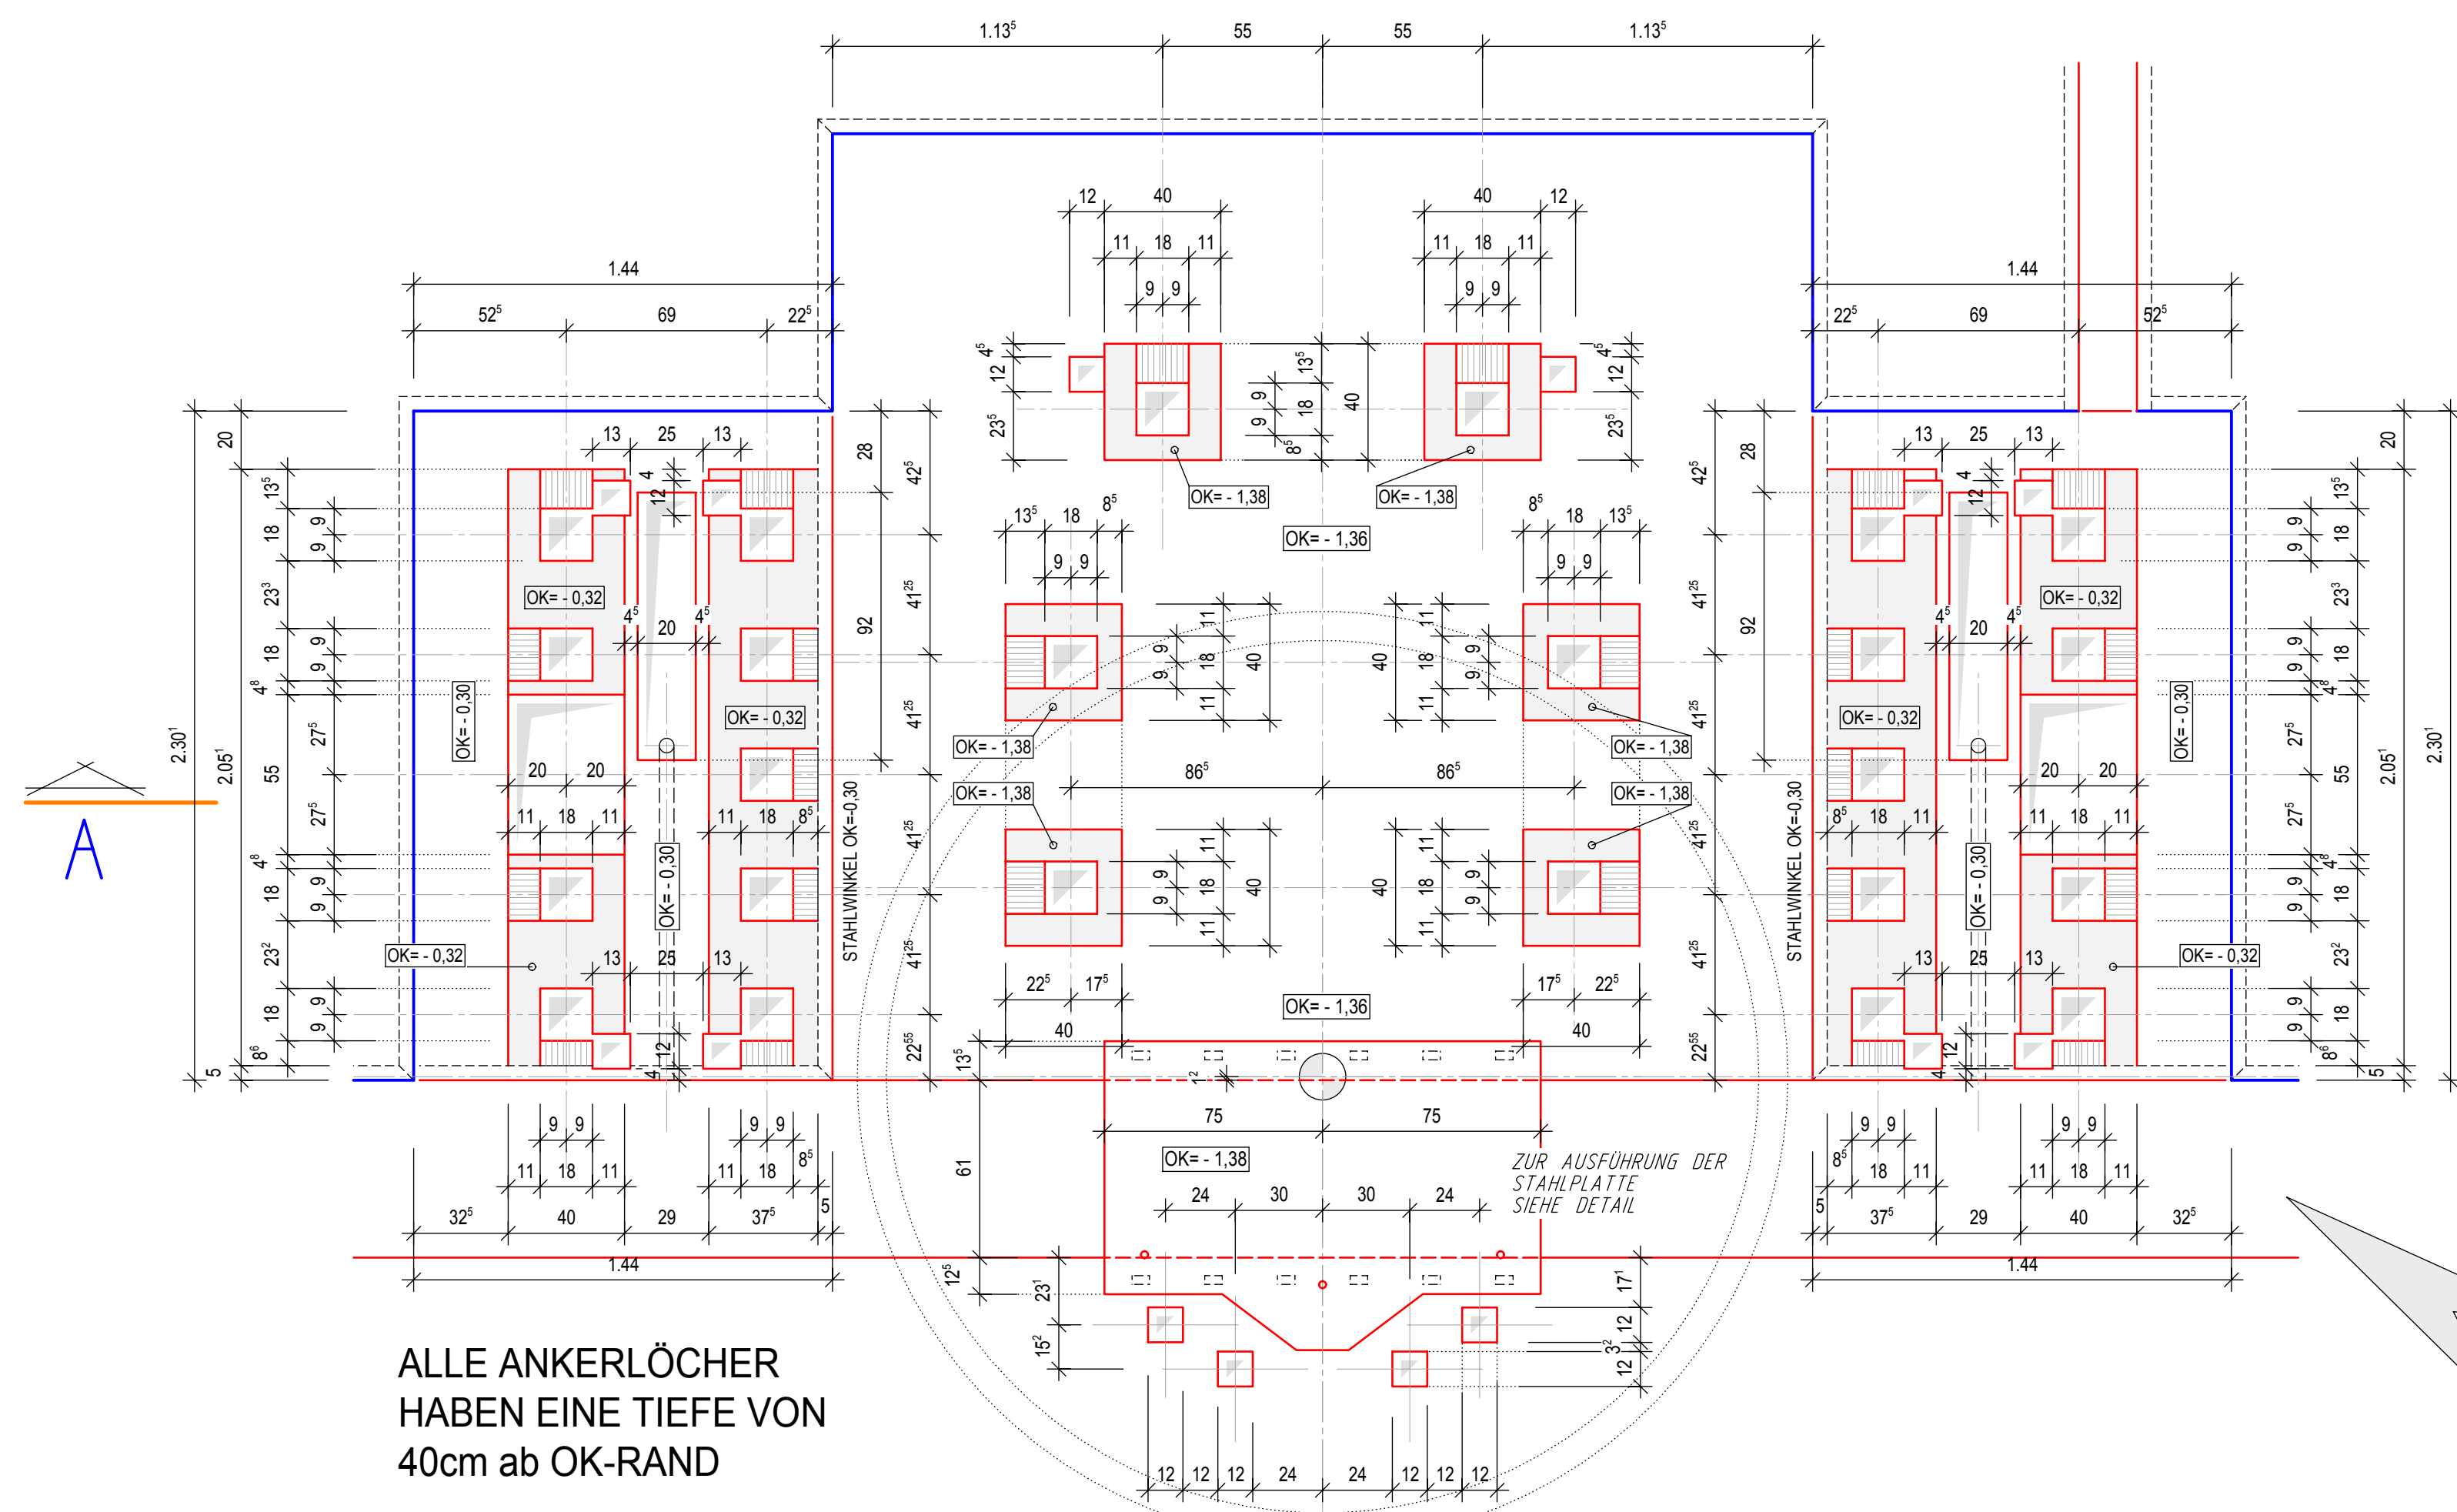


DRAUFSICHT M1:20

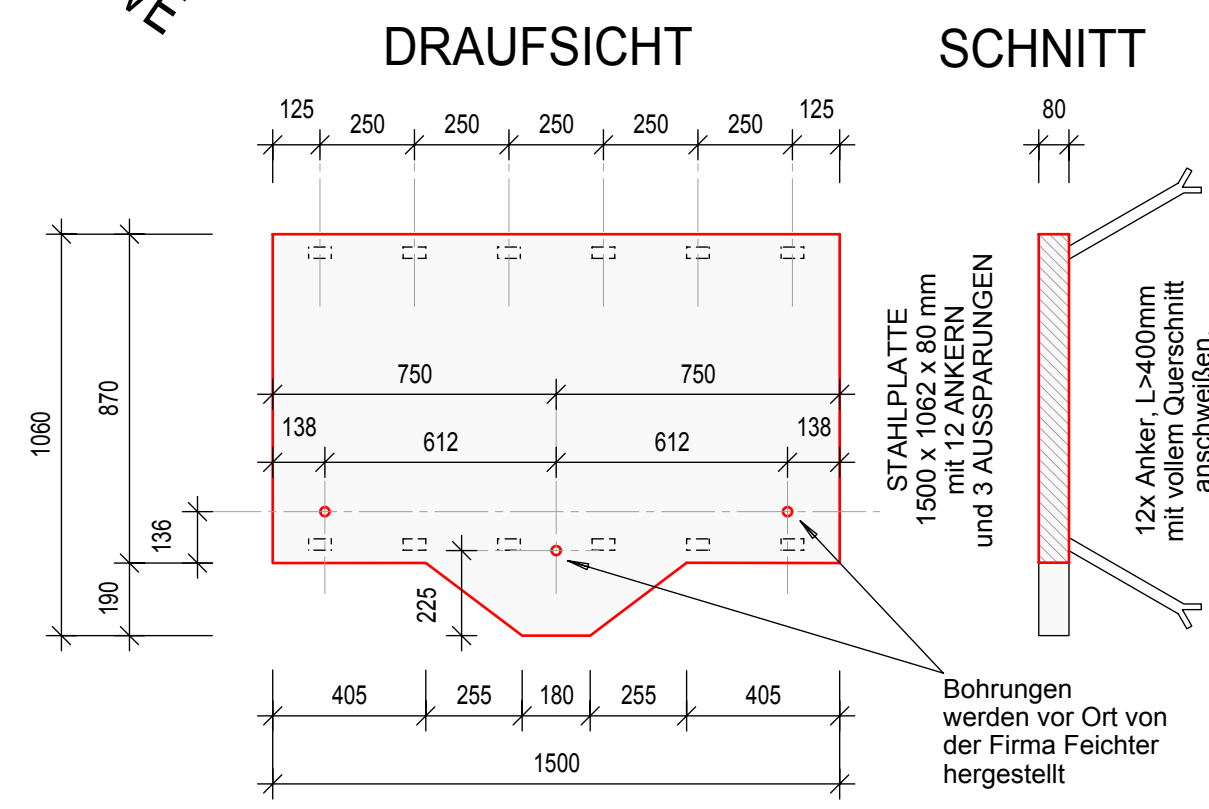

PERSPEKTIVE

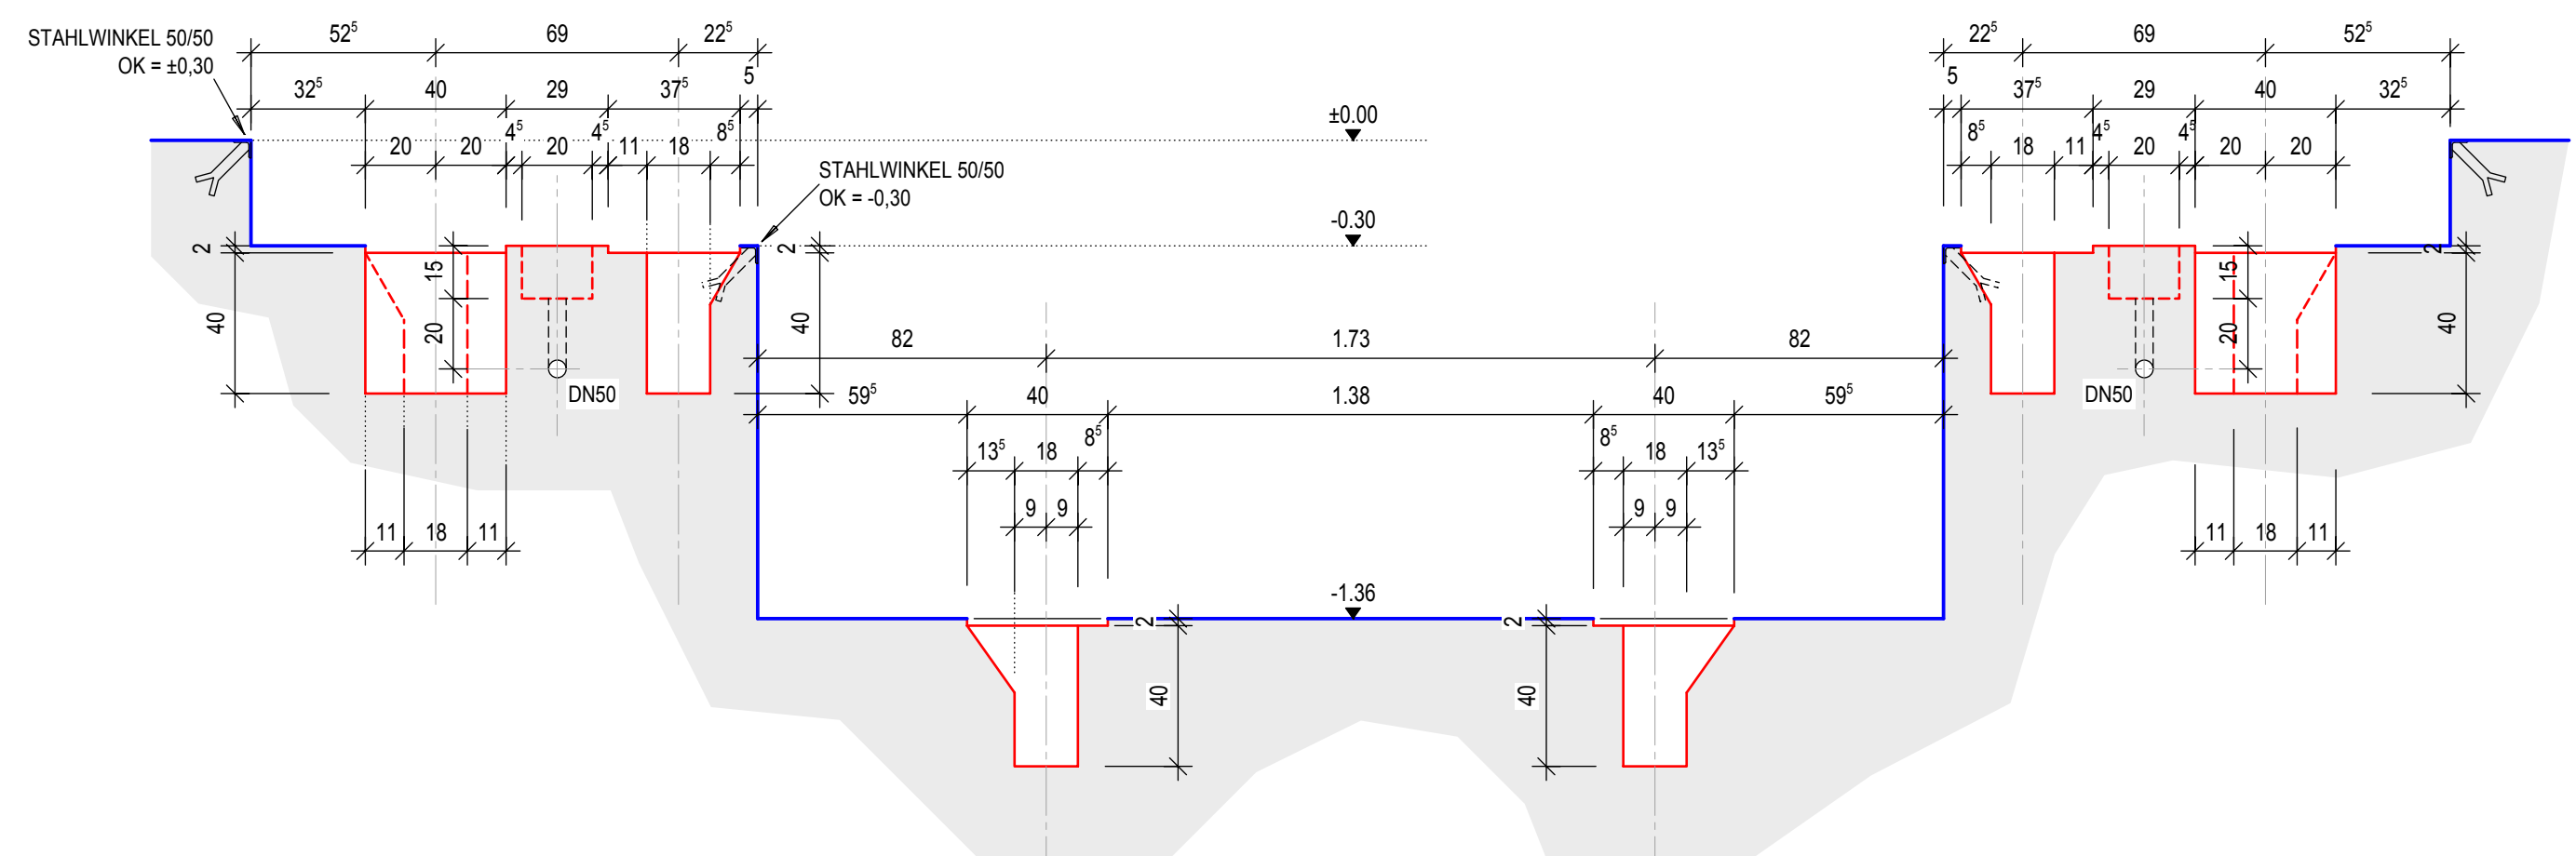

DETAIL STAHLPLATTE

SCHNITT A M1:20