


Längsschnitt 1-1 M 1:100

Radius 200 m

Hochpunkt 79,756 ü.NN

Stat. 65,750

Alle Höhenangaben bezogen auf OK Fahrbahndecke in Fahrbahnmitte!

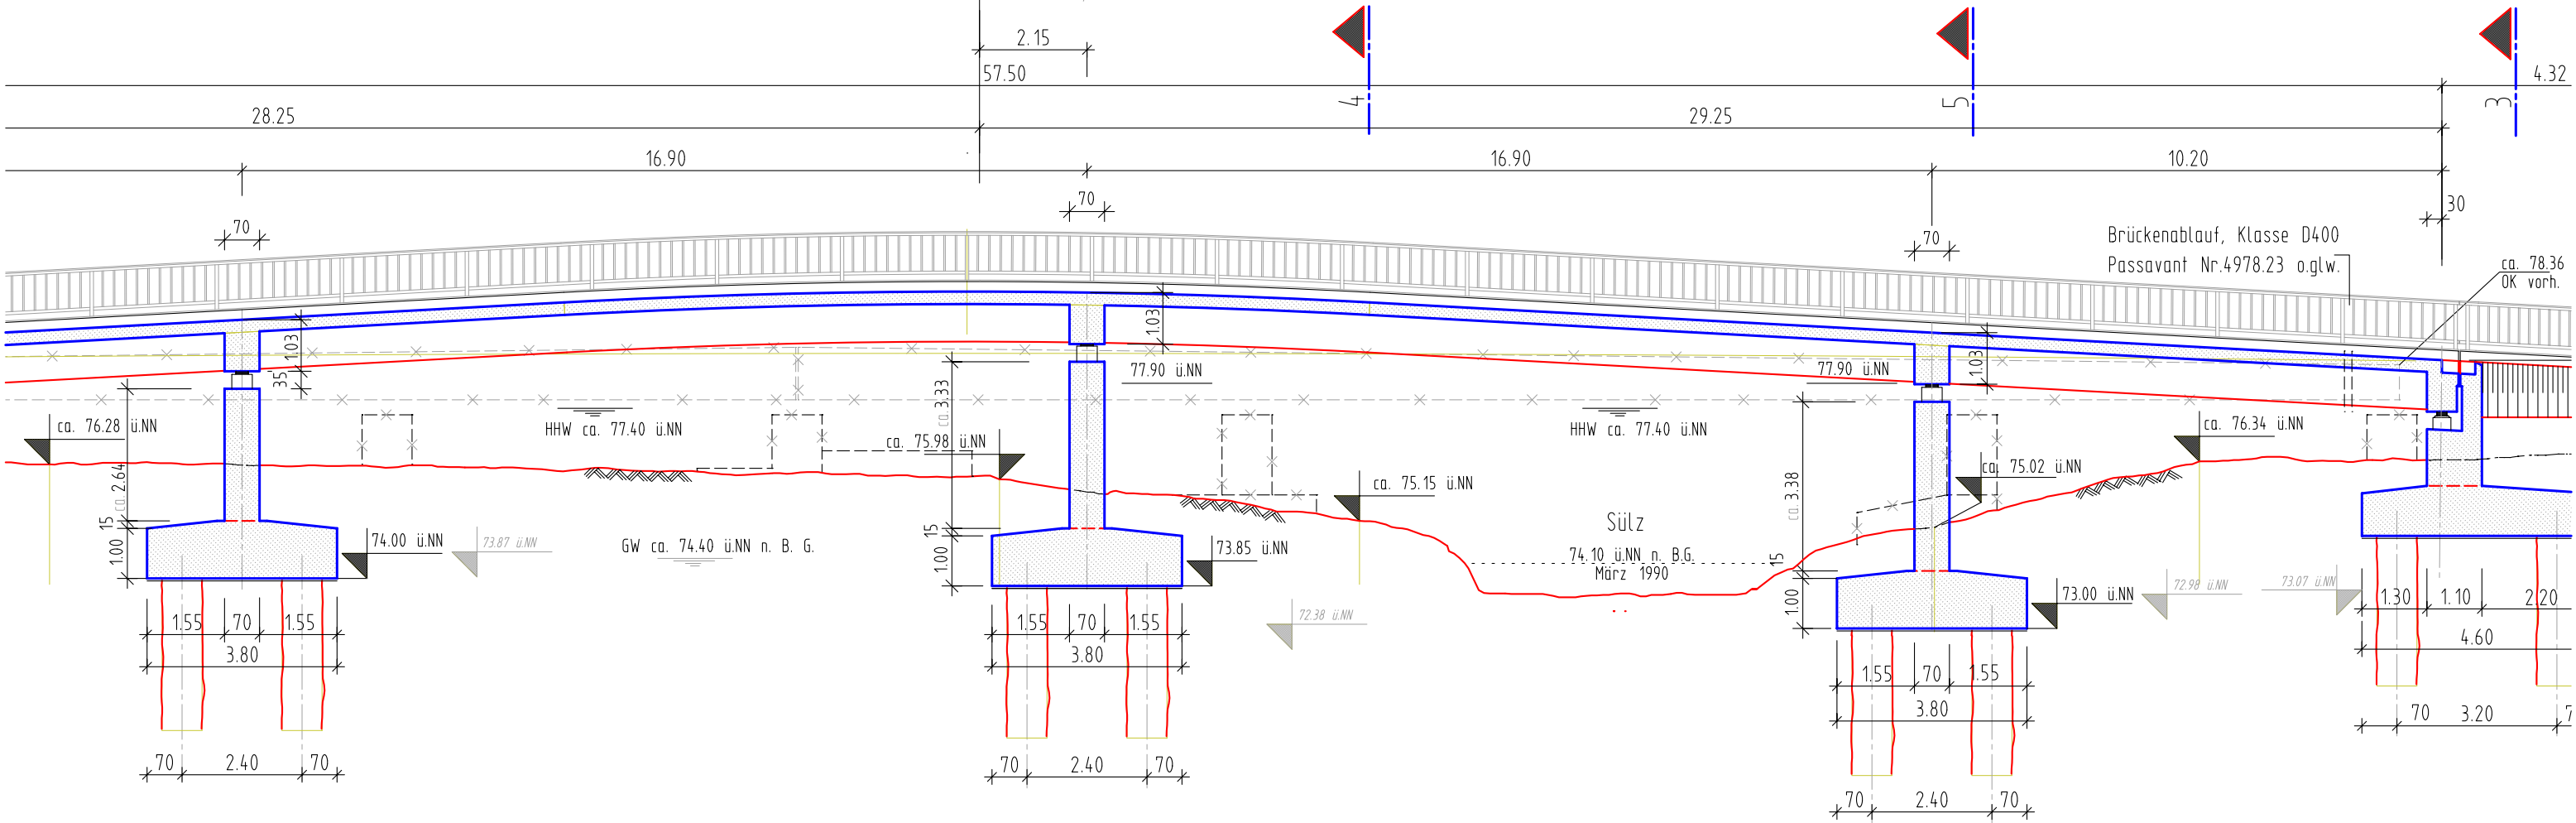

Grundriß und Draufsicht M 1:100

