



DRAUFSICHT
EBENE 4 M1:25

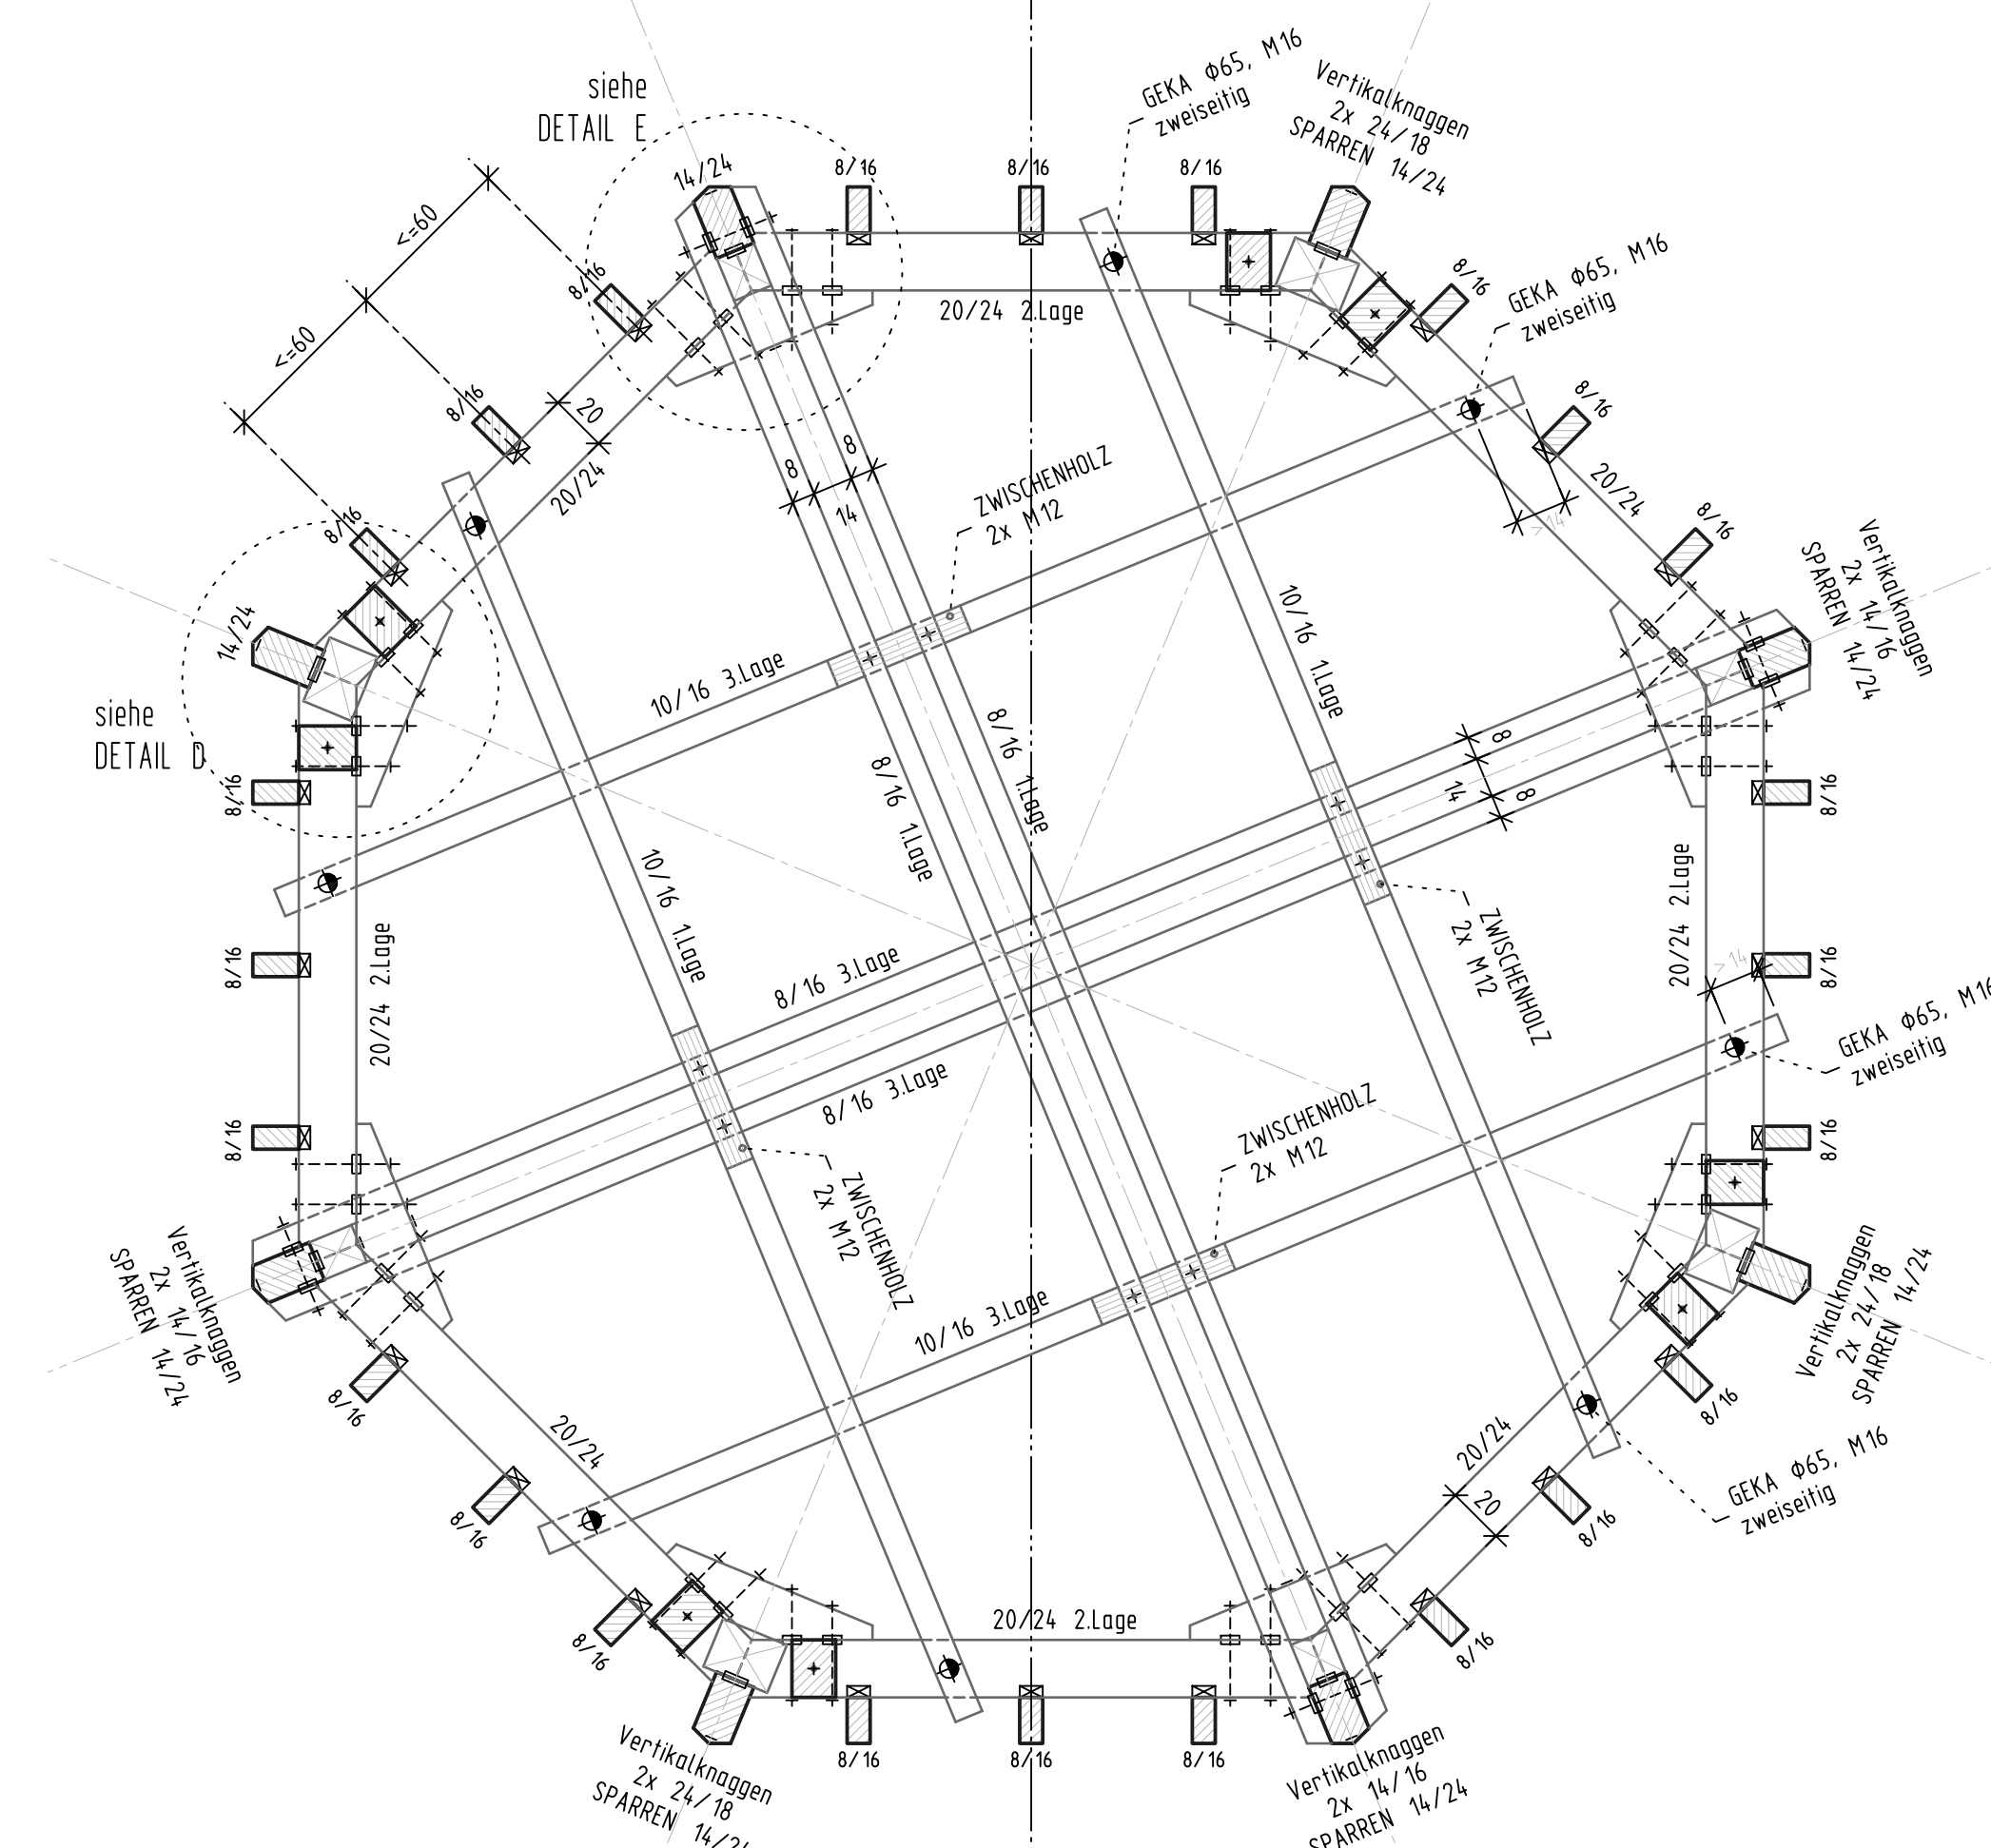


DRAUFSICHT
EBENE 3 M1:25



KNOTENPUNKT GRATSPARREN-RIEGELKRANZ-ZANGEN
DETAIL G
M1:10

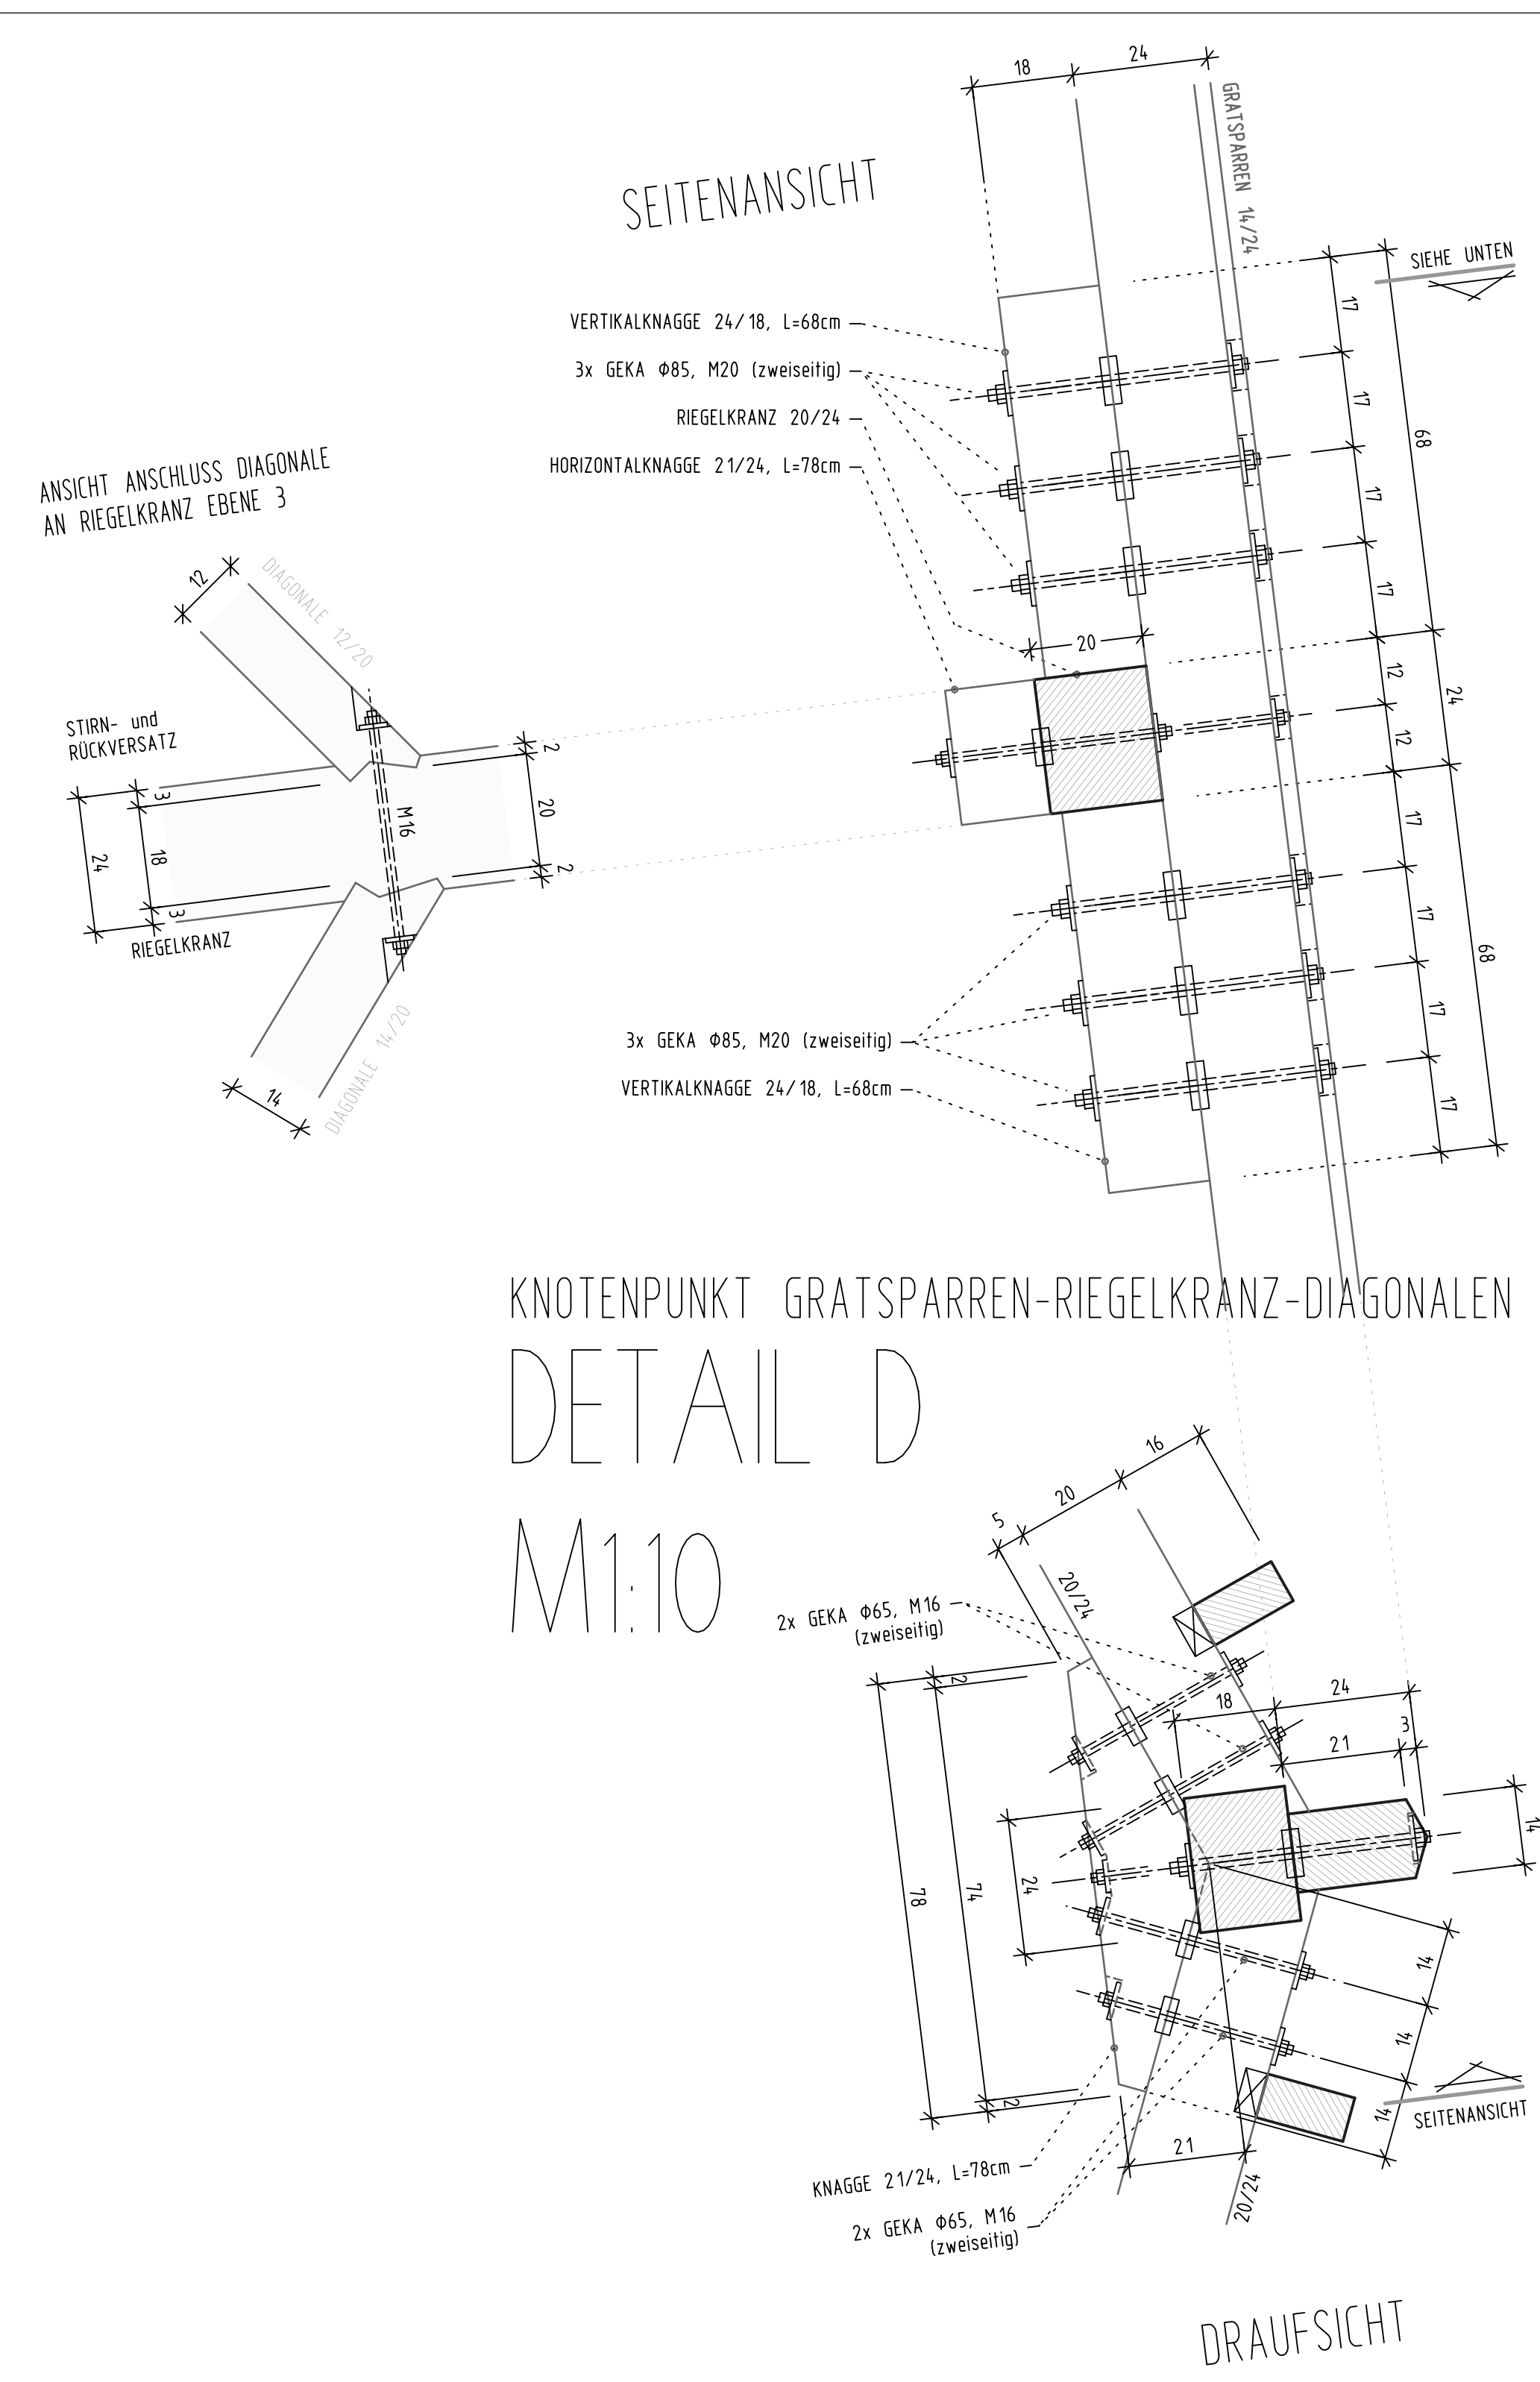


KNOTENPUNKT GRATSPARREN-RIEGELKRANZ-DIAGONALEN
DETAIL D
M1:10

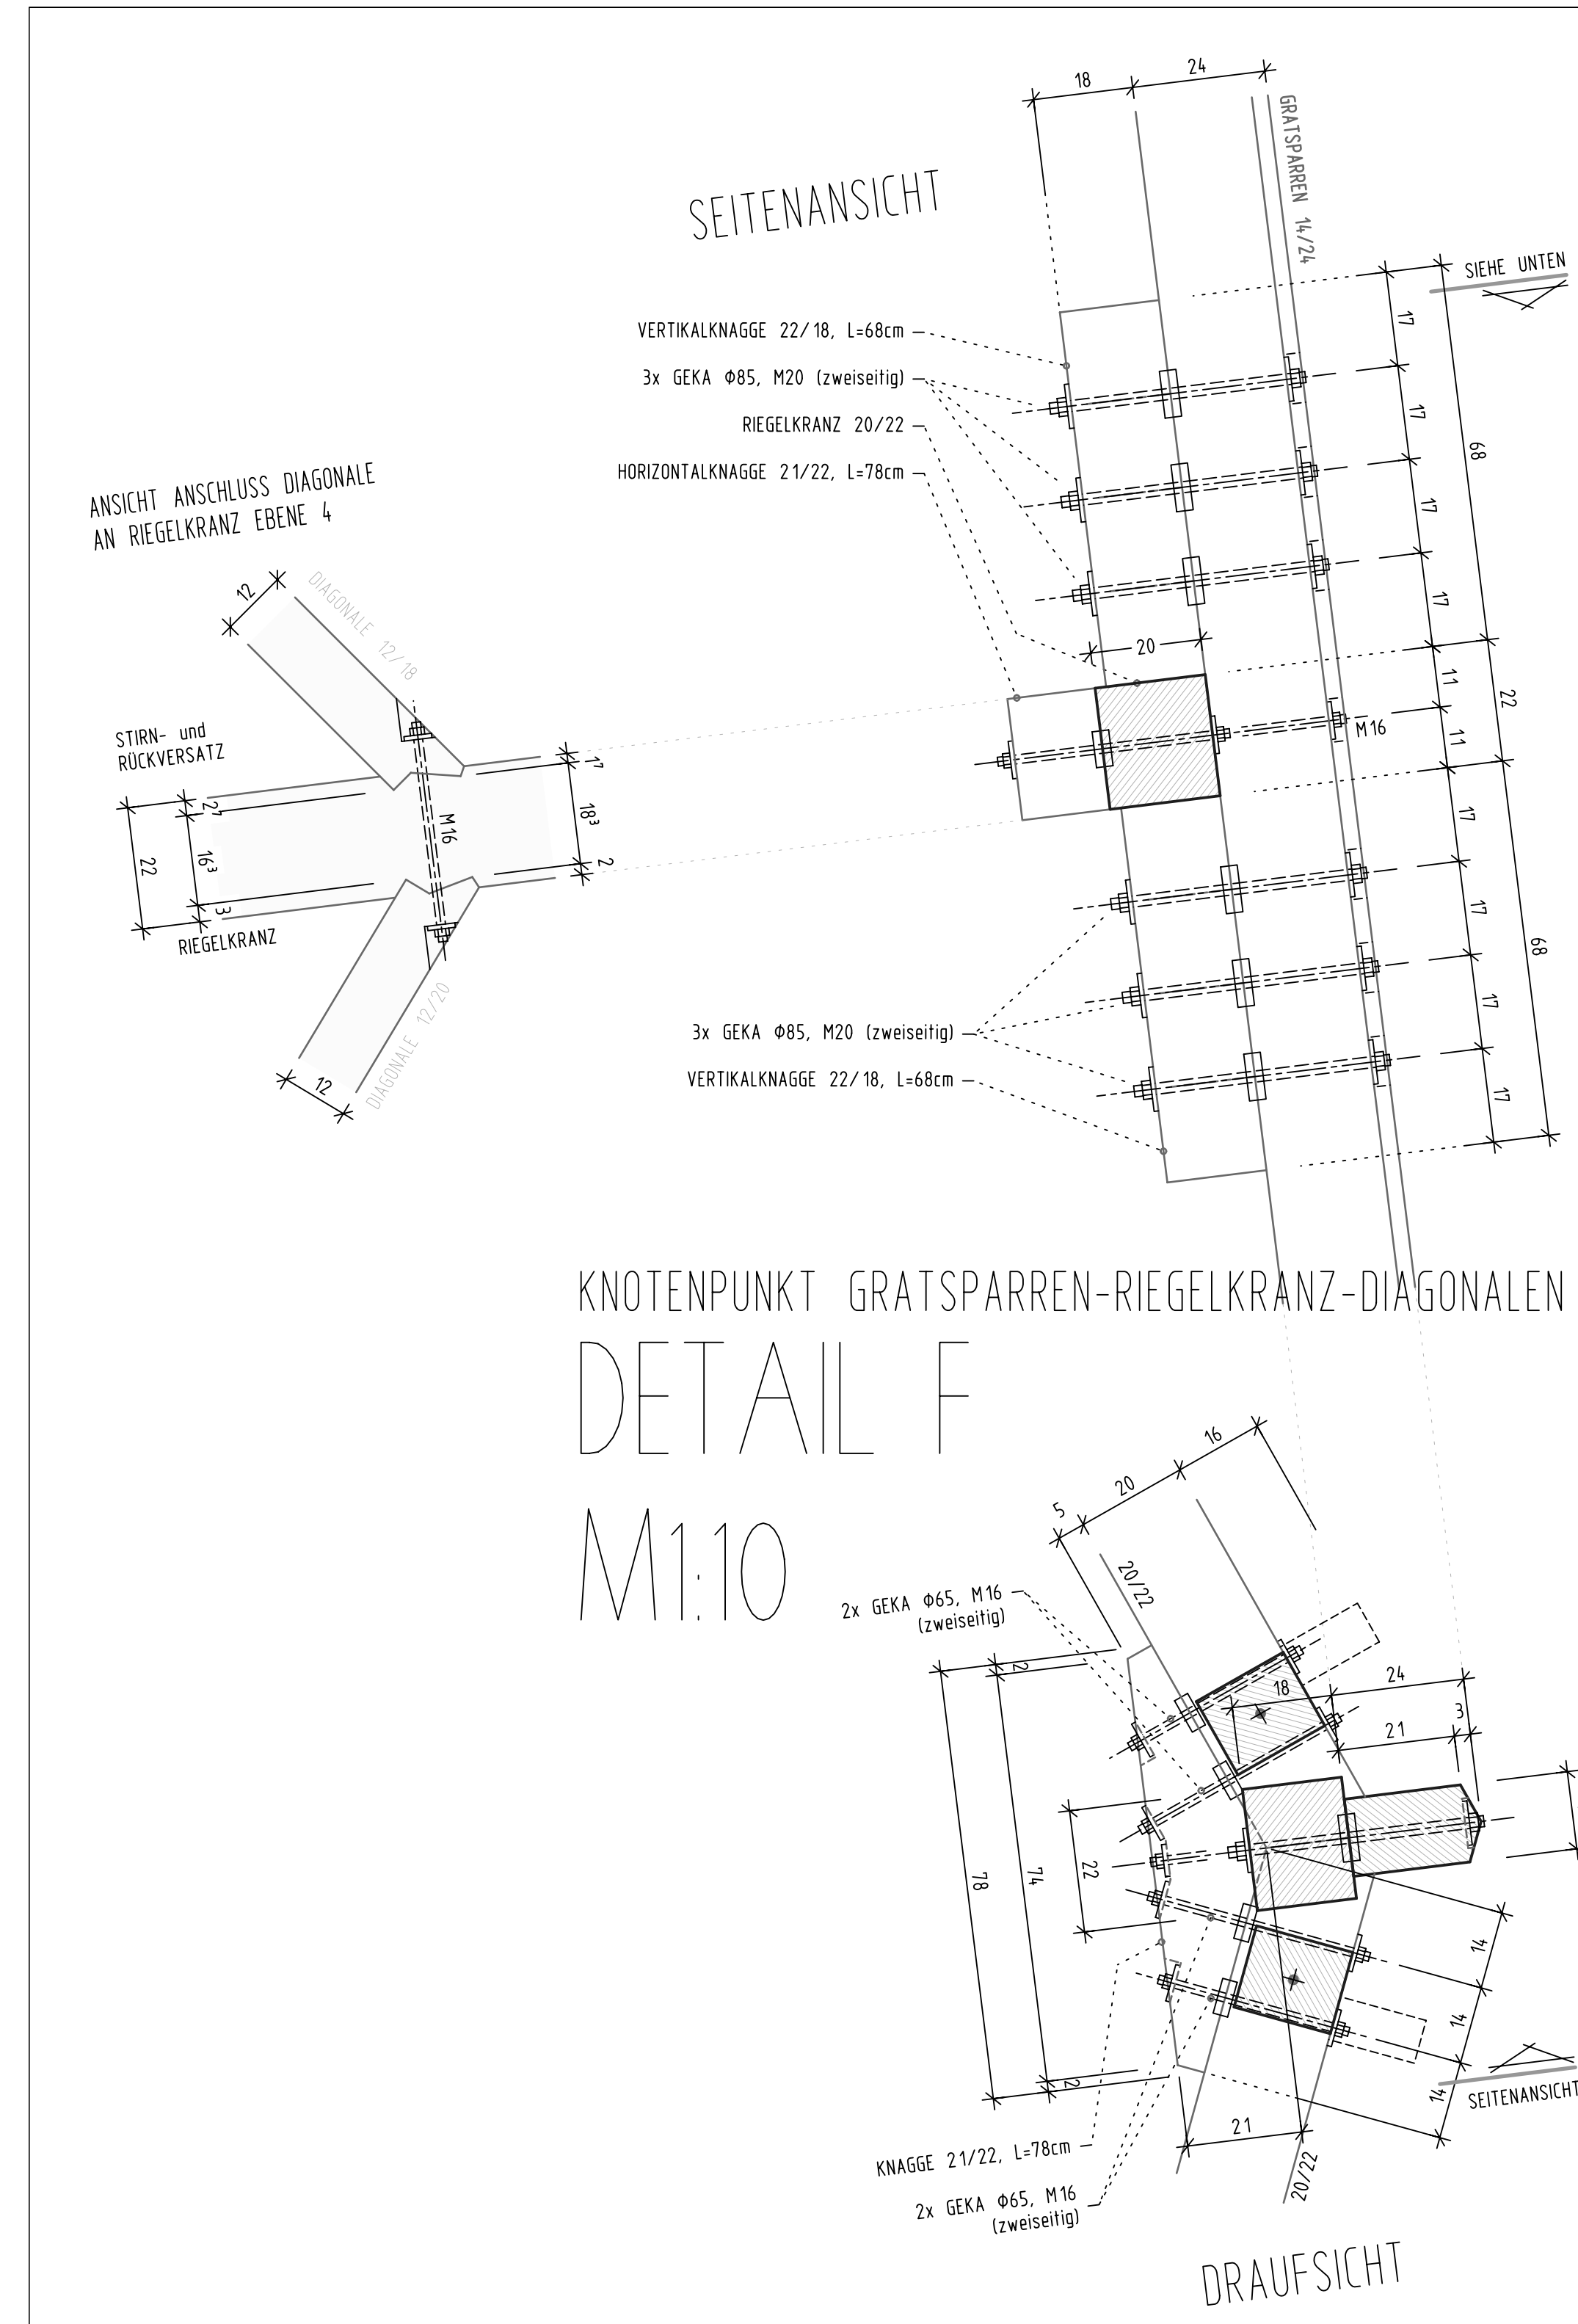

KNOTENPUNKT GRATSPARREN-RIEGELKRANZ-DIAGONALEN
DETAIL F
M1:10



KNOTENPUNKT GRATSPARREN-RIEGELKRANZ-ZANGEN
DETAIL E
M1:10

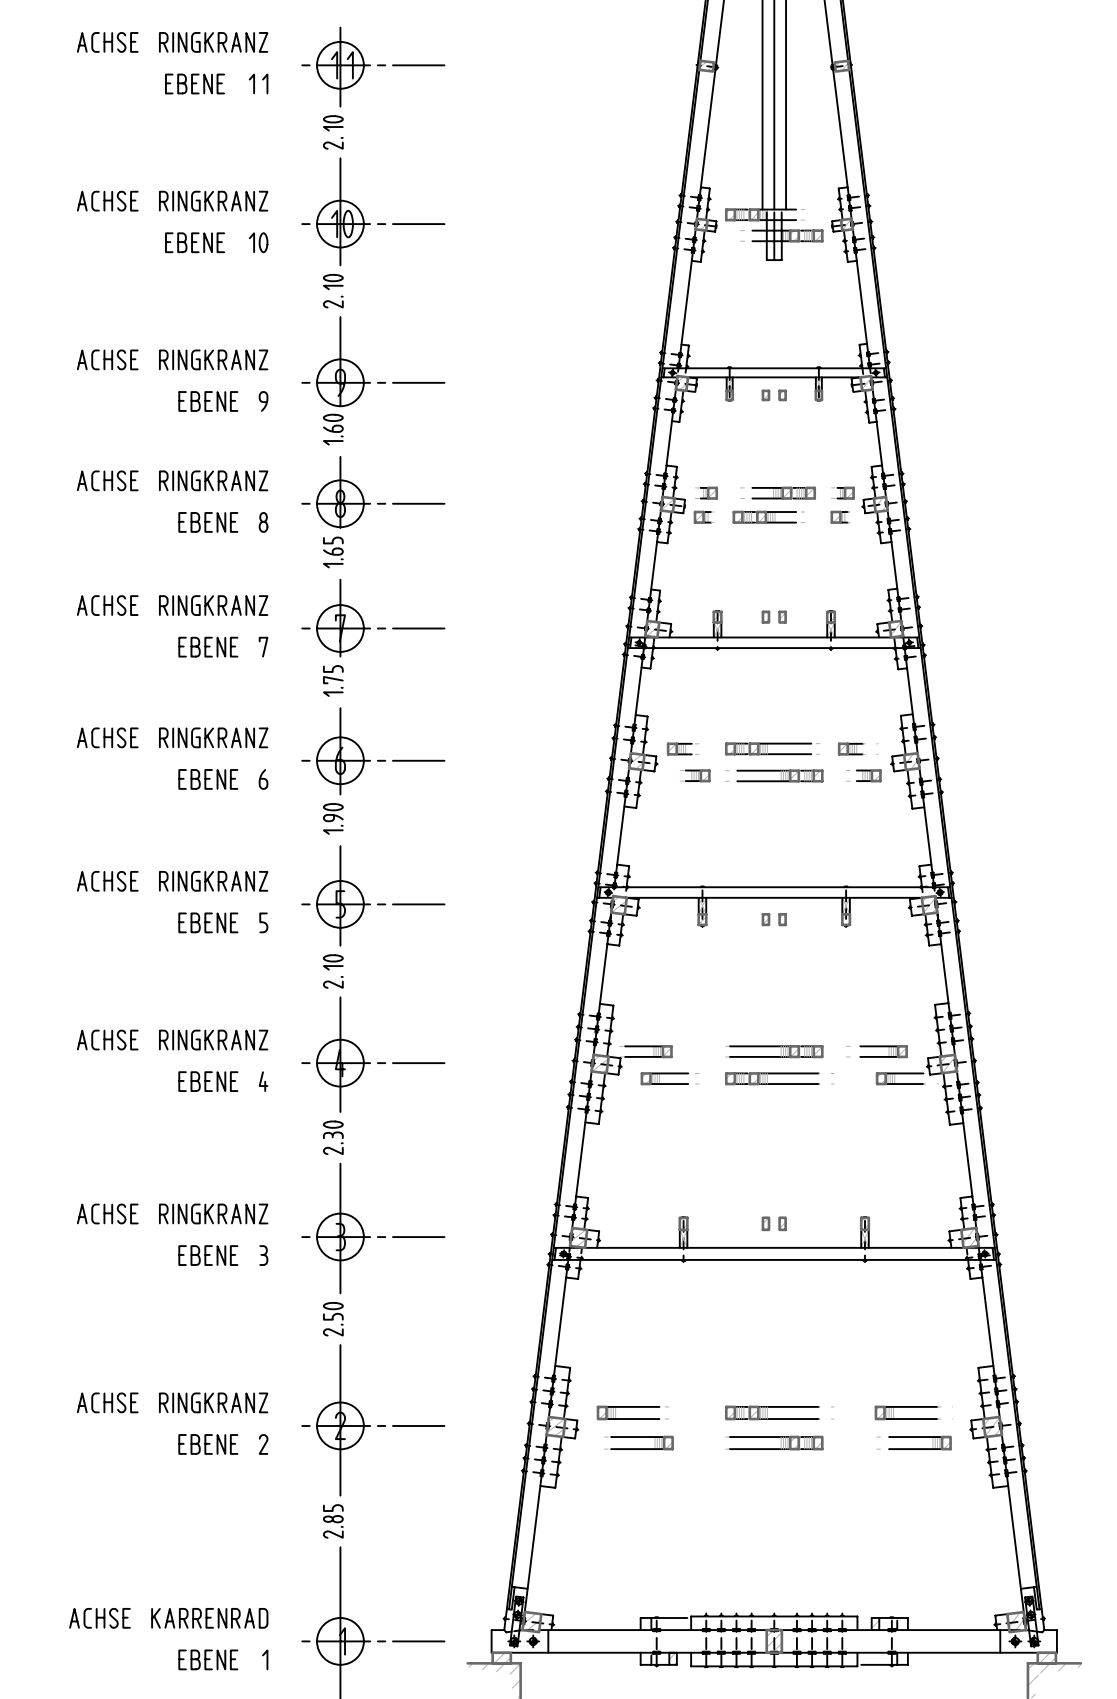

UEBERSICHT M 1:100

- GRATSPARREN IN BSH BS11, ALLE ANDEREN BAUTEILE IN KONSTRUKTIONSVOLLHOLZ KVH S10 ALLE STAHLBAUTEILE FEUERVERZINKT
- ⊕ GEKA Ø 50 (Typ D) M12
 - ⊙ GEKA Ø 65 (Typ D) M16
 - ⊙ GEKA Ø 85 (Typ D) M20
 - ⊙ GEKA Ø 95 (Typ D) M24
- Schraubenbolzen mit den zugehörigen Unterlegscheiben:
- Bolzen M12: Scheiben Ø 58/6
 - Bolzen M16: Scheiben Ø 68/6
 - Bolzen M20: Scheiben Ø 80/8
 - Bolzen M24: Scheiben Ø 105/8
- Alle Schraubenbolzen mit glattem Schaft! Das Gewinde darf nicht in den Holz- bzw. Stahlquerschnitt hineinragen. Gewindestangen sind nicht zulässig!