
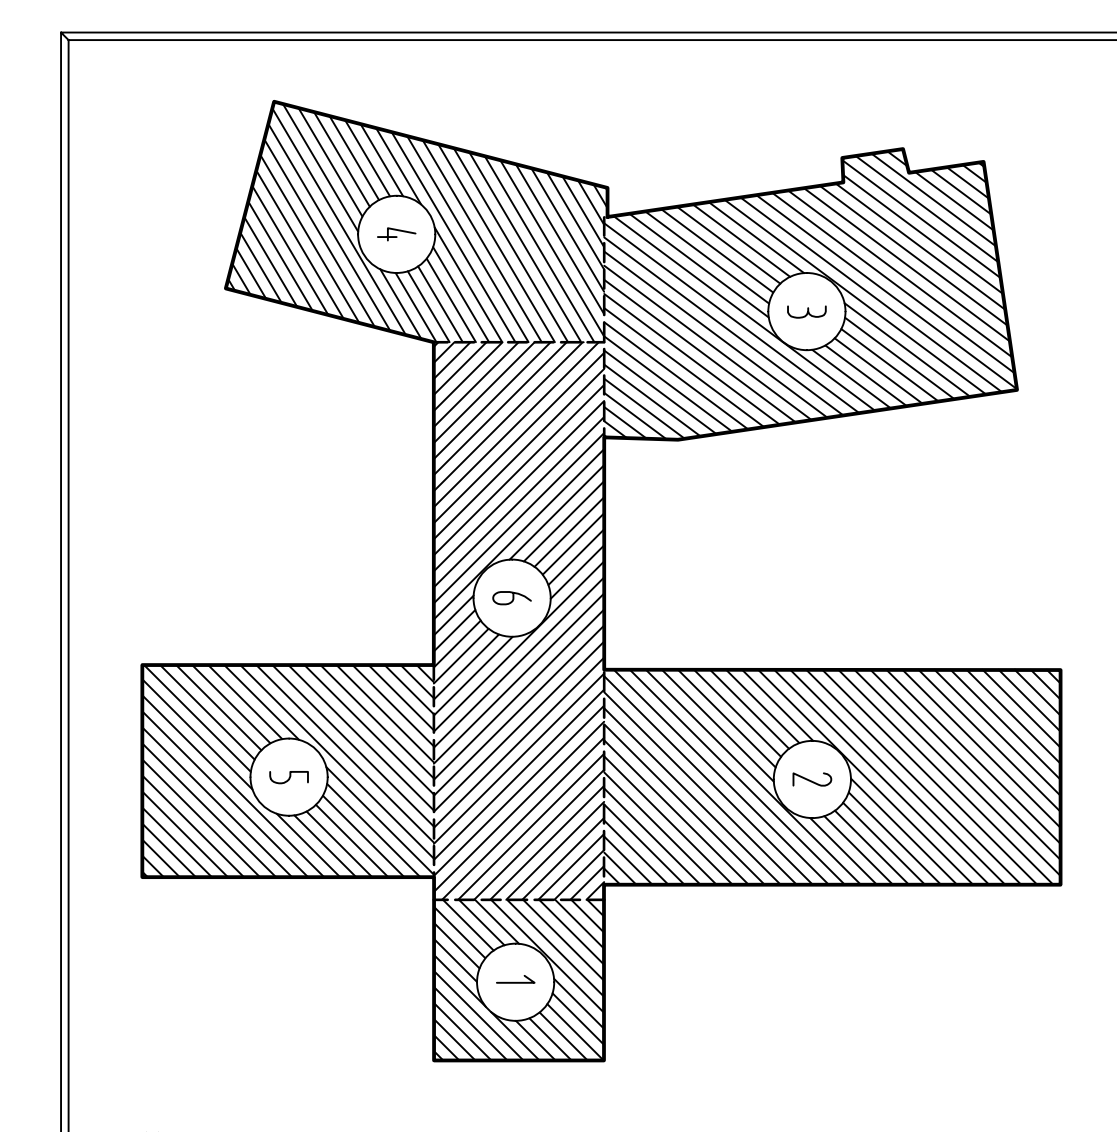
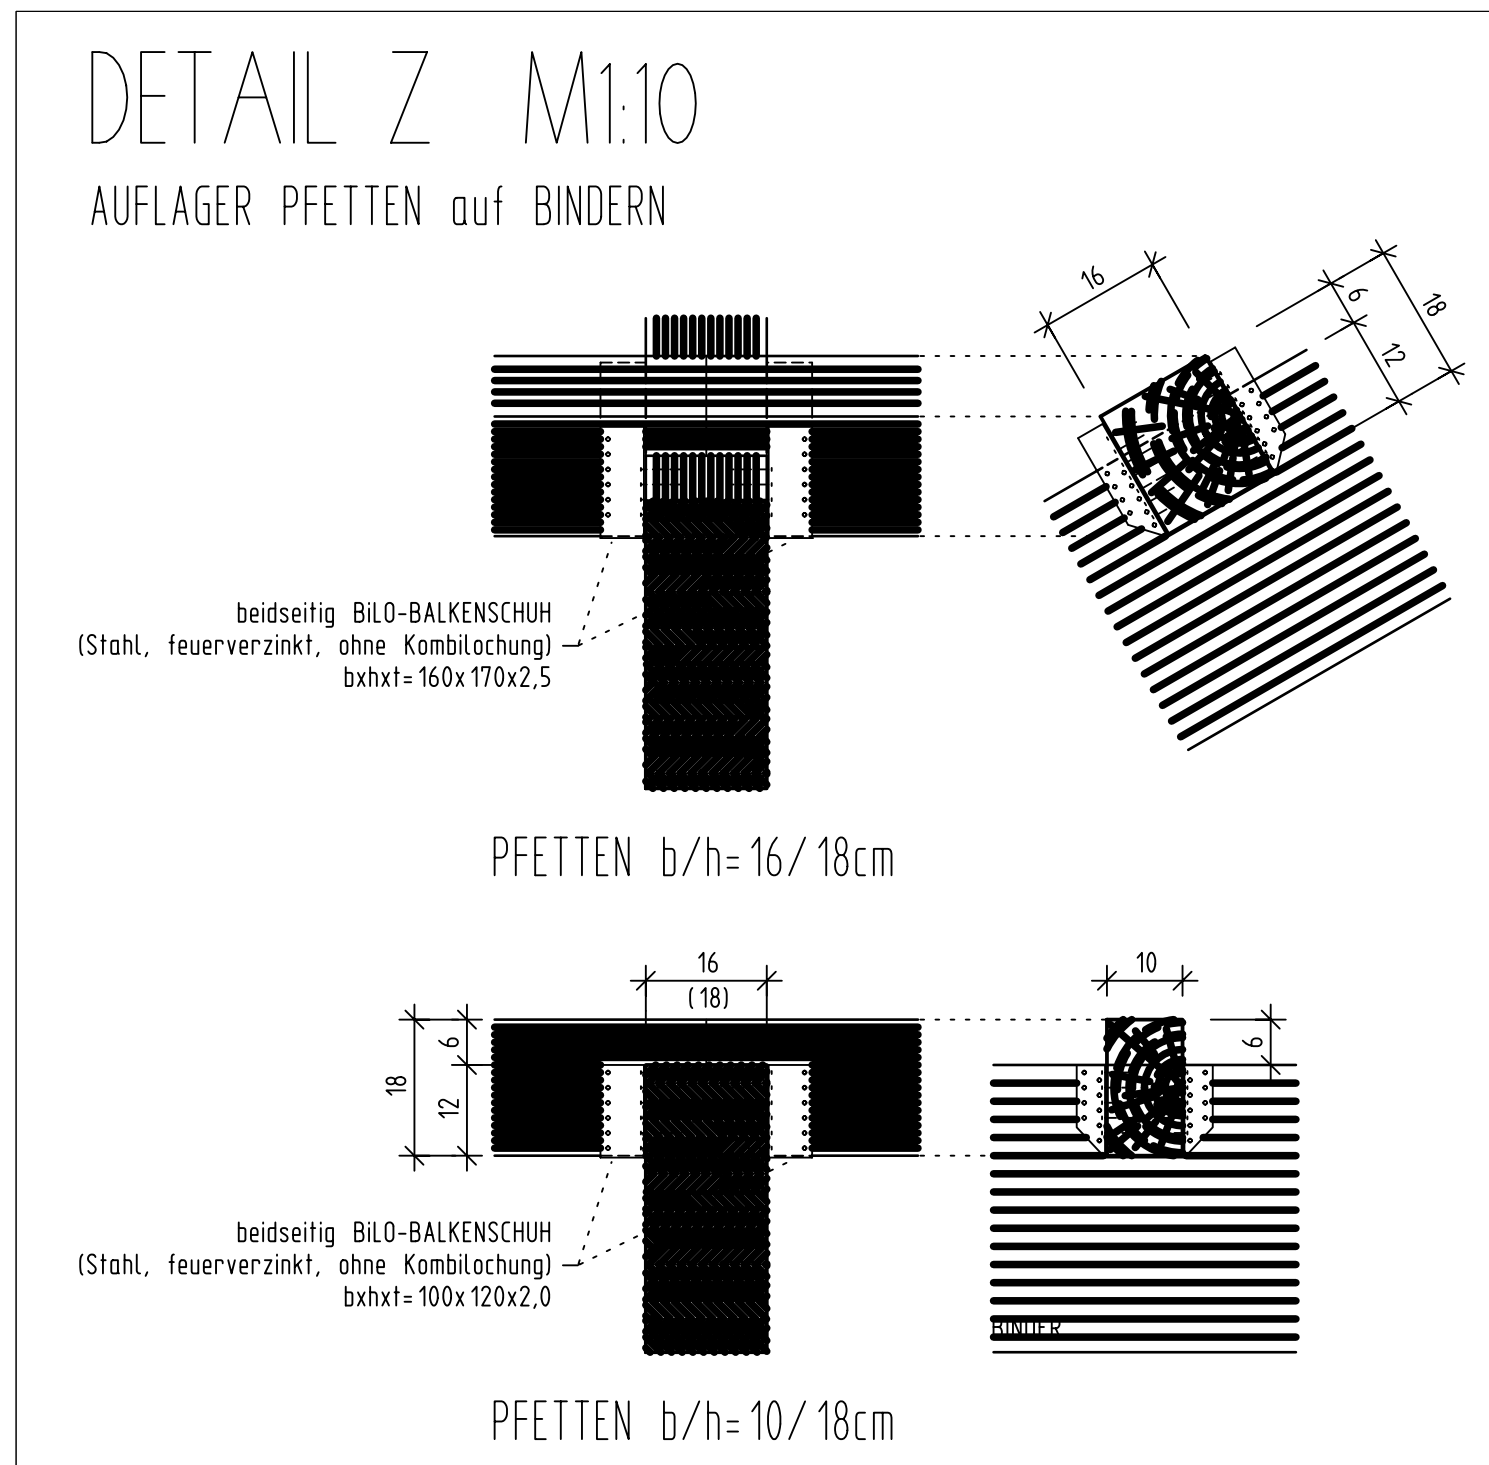


TEXTHINWEISE im GRUNDRISS

Detail A An dieser Stelle wird der BINDER über einen HOLZSTIEL 14/14cm auf einen STAHLTRÄGER aufgestellt. Der Einbau der Stahlträger erfolgt entsprechend den Plänen S.20.03-04.

Detail B An dieser Stelle wird der BINDER direkt auf einen STAHLTRÄGER aufgelegt. Der Einbau der Stahlträger erfolgt entsprechend den Plänen S.20.03-04.

Detail C An dieser Stelle wird der BINDER direkt auf das vorhandene MAUERWERK aufgelegt. Vermauerung und Darstellung des tragenden Mauerwerkes siehe Pläne S.20.03-04.

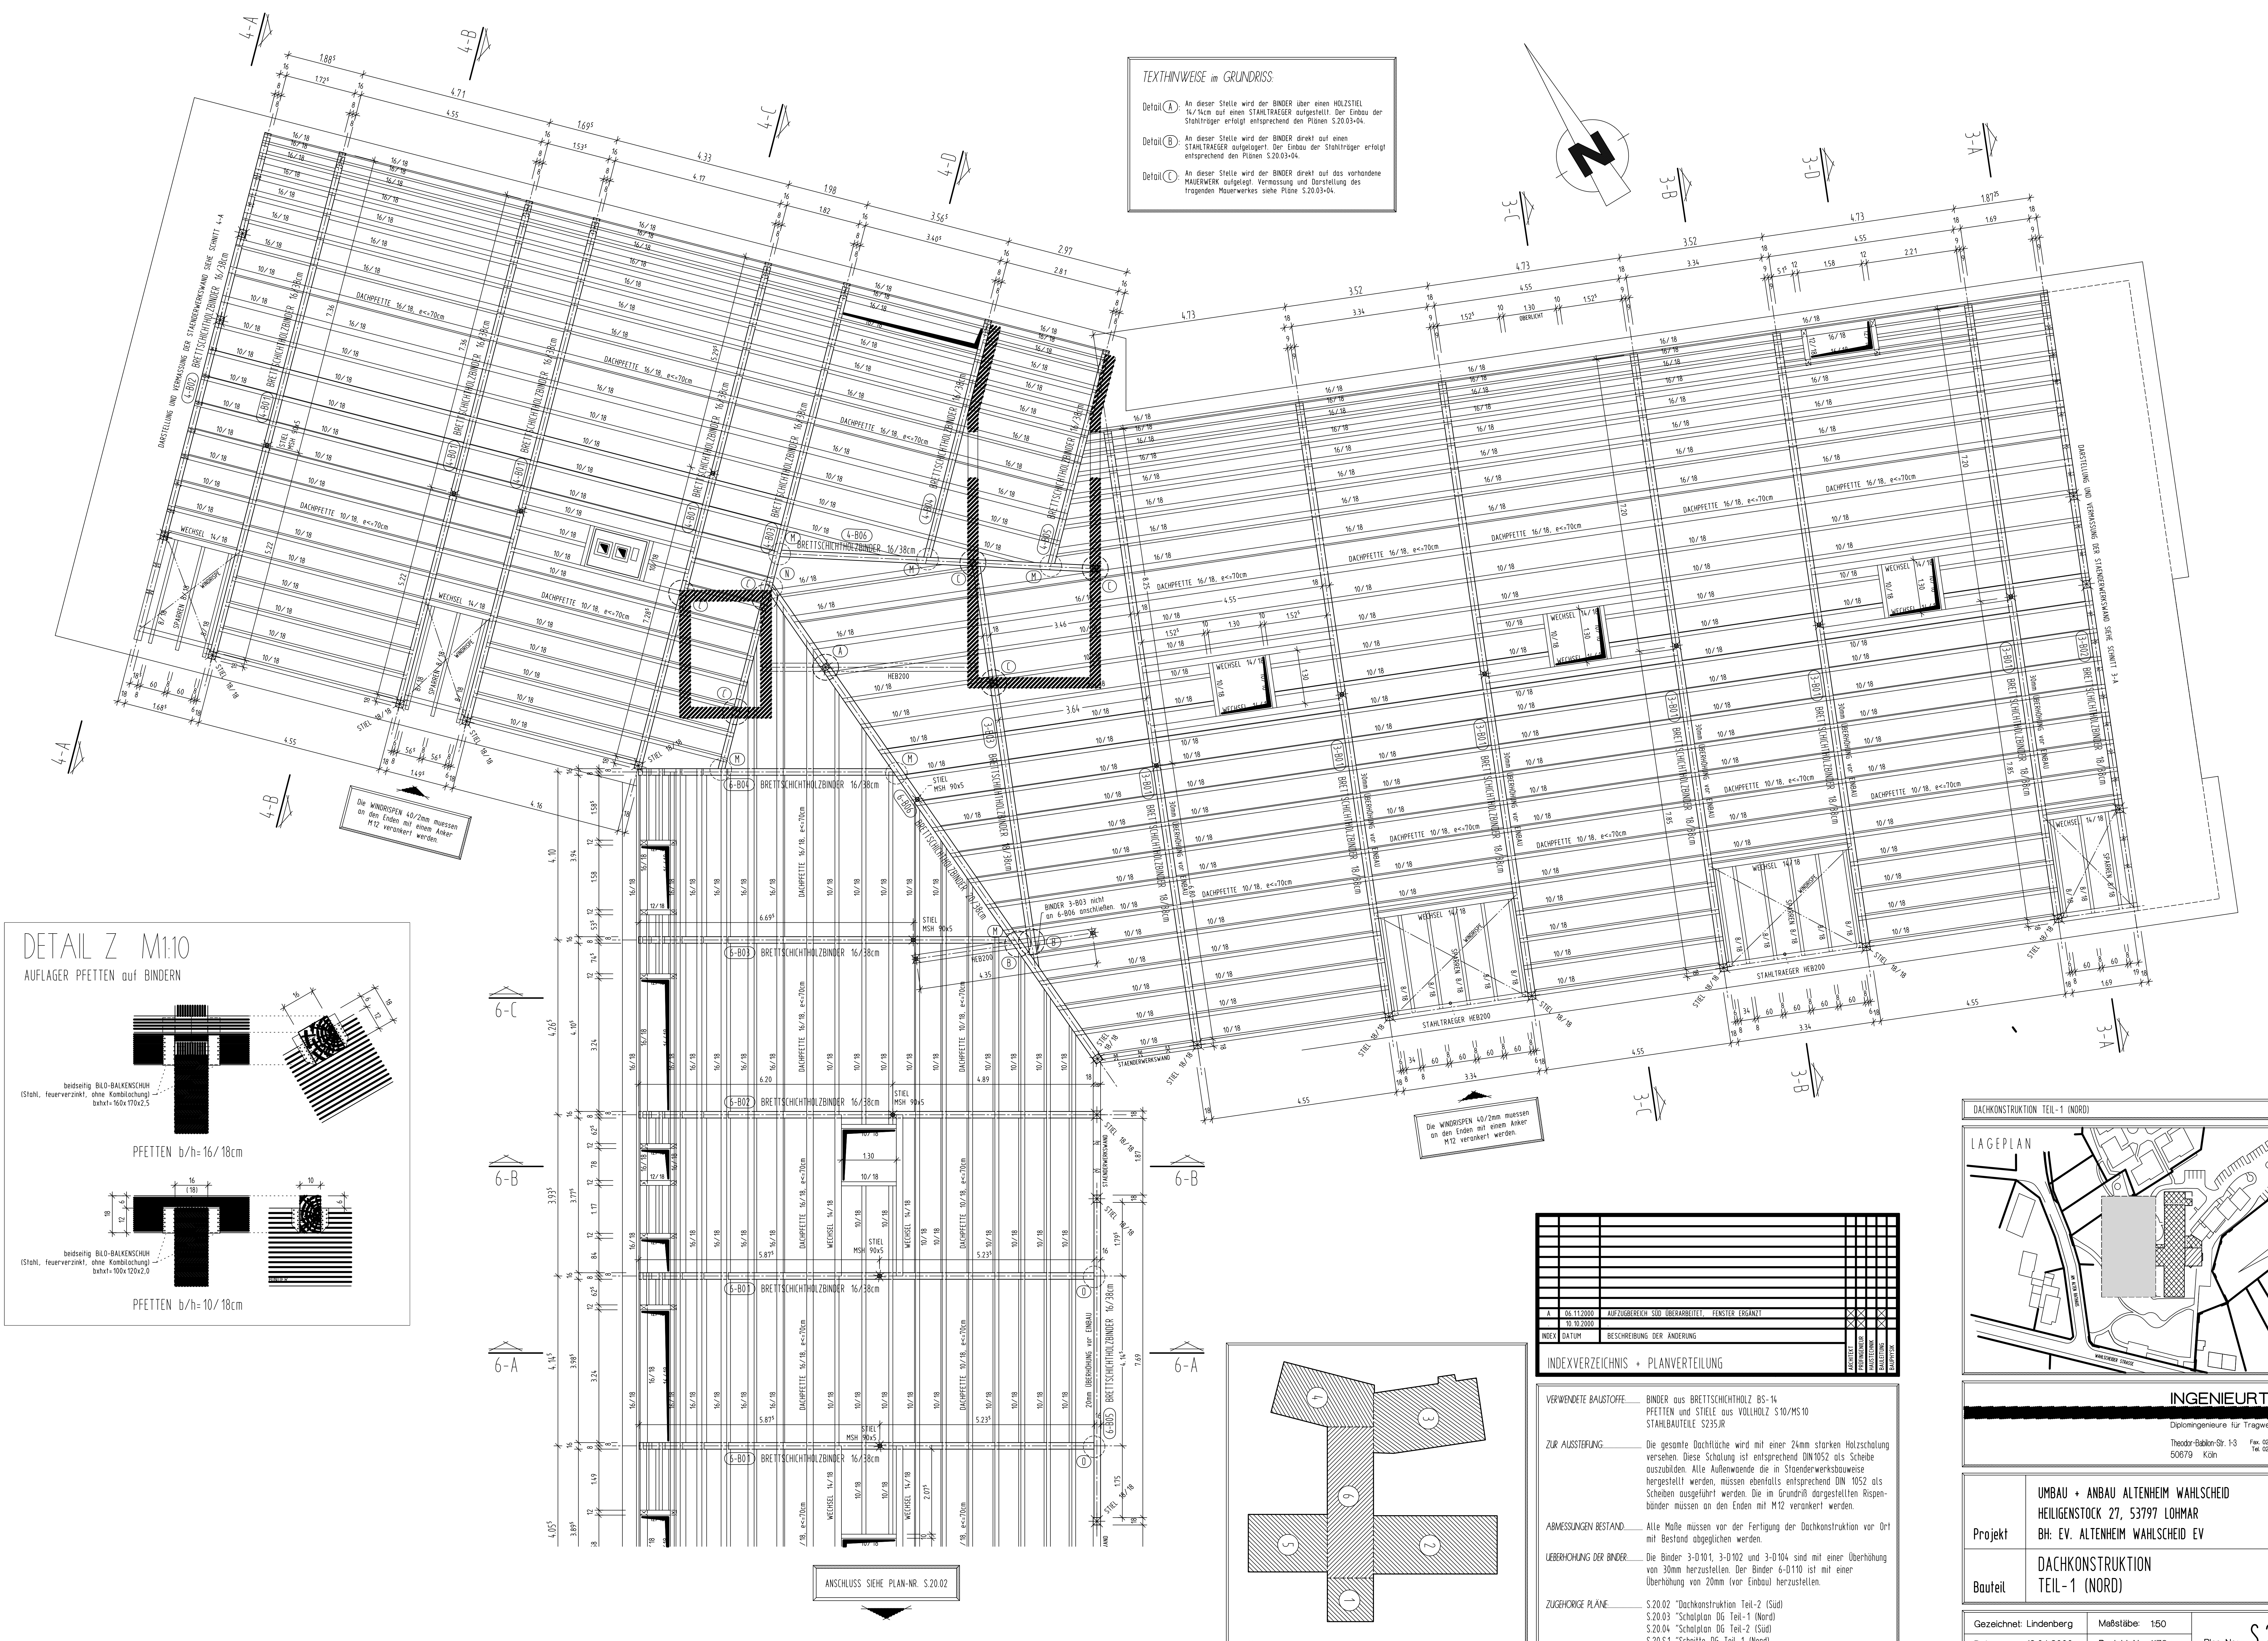

INDEX	DATUM	BESCHREIBUNG DER ÄNDERUNG	GEZEICHNET	PRÜFEND	VERLEBEND
A	06.11.2000	AUFZUGBRECH SÜD ÜBERARBEITET FENSTER ERGÄNZT			
	10.10.2000				

INDEXVERZEICHNIS + PLANVERTEILUNG

VERWENDETE BAUSTOFFE: BINDER aus BREITTSCHICHTHOLZ BS-14, PFETTEN und STIELE aus VOLHOLZ S10/MS10, STAHLBAUTEILE S235JR

ZUR AUSFÜHRUNG: Die gesamte Dachfläche wird mit einer 24mm starken Holzschalung versehen. Diese Schalung ist entsprechend DIN 1052 als Schebe auszubilden. Alle Außenwände die in Ständerwerksbauweise hergestellt werden, müssen ebenfalls entsprechend DIN 1052 als Scheben ausgeführt werden. Die im Grundriß dargestellten Rispbänder müssen an den Enden mit M12 verankert werden.

ABMESSUNGEN BESTAND: Alle Maße müssen von der Fertigung der Dachkonstruktion vor Ort mit Bestand abgeglichen werden.

ÜBERHOHUNG DER BINDER: Die Binder 3-D101, 3-D102 und 3-D104 sind mit einer Überhöhung von 30mm herzustellen. Der Binder 6-D110 ist mit einer Überhöhung von 20mm (vor Einbau) herzustellen.

ZUGEHÖRIGE PLÄNE: S.20.02 "Dachkonstruktion Teil-2 (Süd)", S.20.03 "Schalplan DG Teil-1 (Nord)", S.20.04 "Schalplan DG Teil-2 (Süd)", S.20.05 "Schnitte DG Teil-1 (Nord)", S.20.06 "Schnitte DG Teil-2 (Süd)", S.20.07 "Detailansichten DG"

DACHKONSTRUKTION TEIL-1 (NORD) S.20.01 A

LAGEPLAN

INGENIEURTEAM

Diplomingenieure für Tragwerksplanung

Theodor-Balden-Str. 1-3 Fax 0227/ 92 30 91-8
50679 Köln Tel. 0227/ 92 30 91-3
90 92 30 91-4

Projekt

UMBau + ANBAU ALTENHEIM WAHLSCHIED
HEILIGENSTOCK 27, 53797 LOHMAR
BH: EV. ALTENHEIM WAHLSCHIED EV

Baufteil

DACHKONSTRUKTION
TEIL-1 (NORD)

Gezeichnet: Lindenberger Maßstäbe: 1:50
Datum: 18.04.2000 Projekt-Nr.: 1178 Plan-Nr.: **S.20.01**^A

Alle Maße sind Rohmaße und auf der Baustelle in Verbindung mit den Plänen des Architekten und der Fachingenieure verantwortlich zu prüfen. Unstimmigkeiten zwischen den Plänen sind rechtzeitig zu melden.