


GRUNDSTÜCKSGRENZE

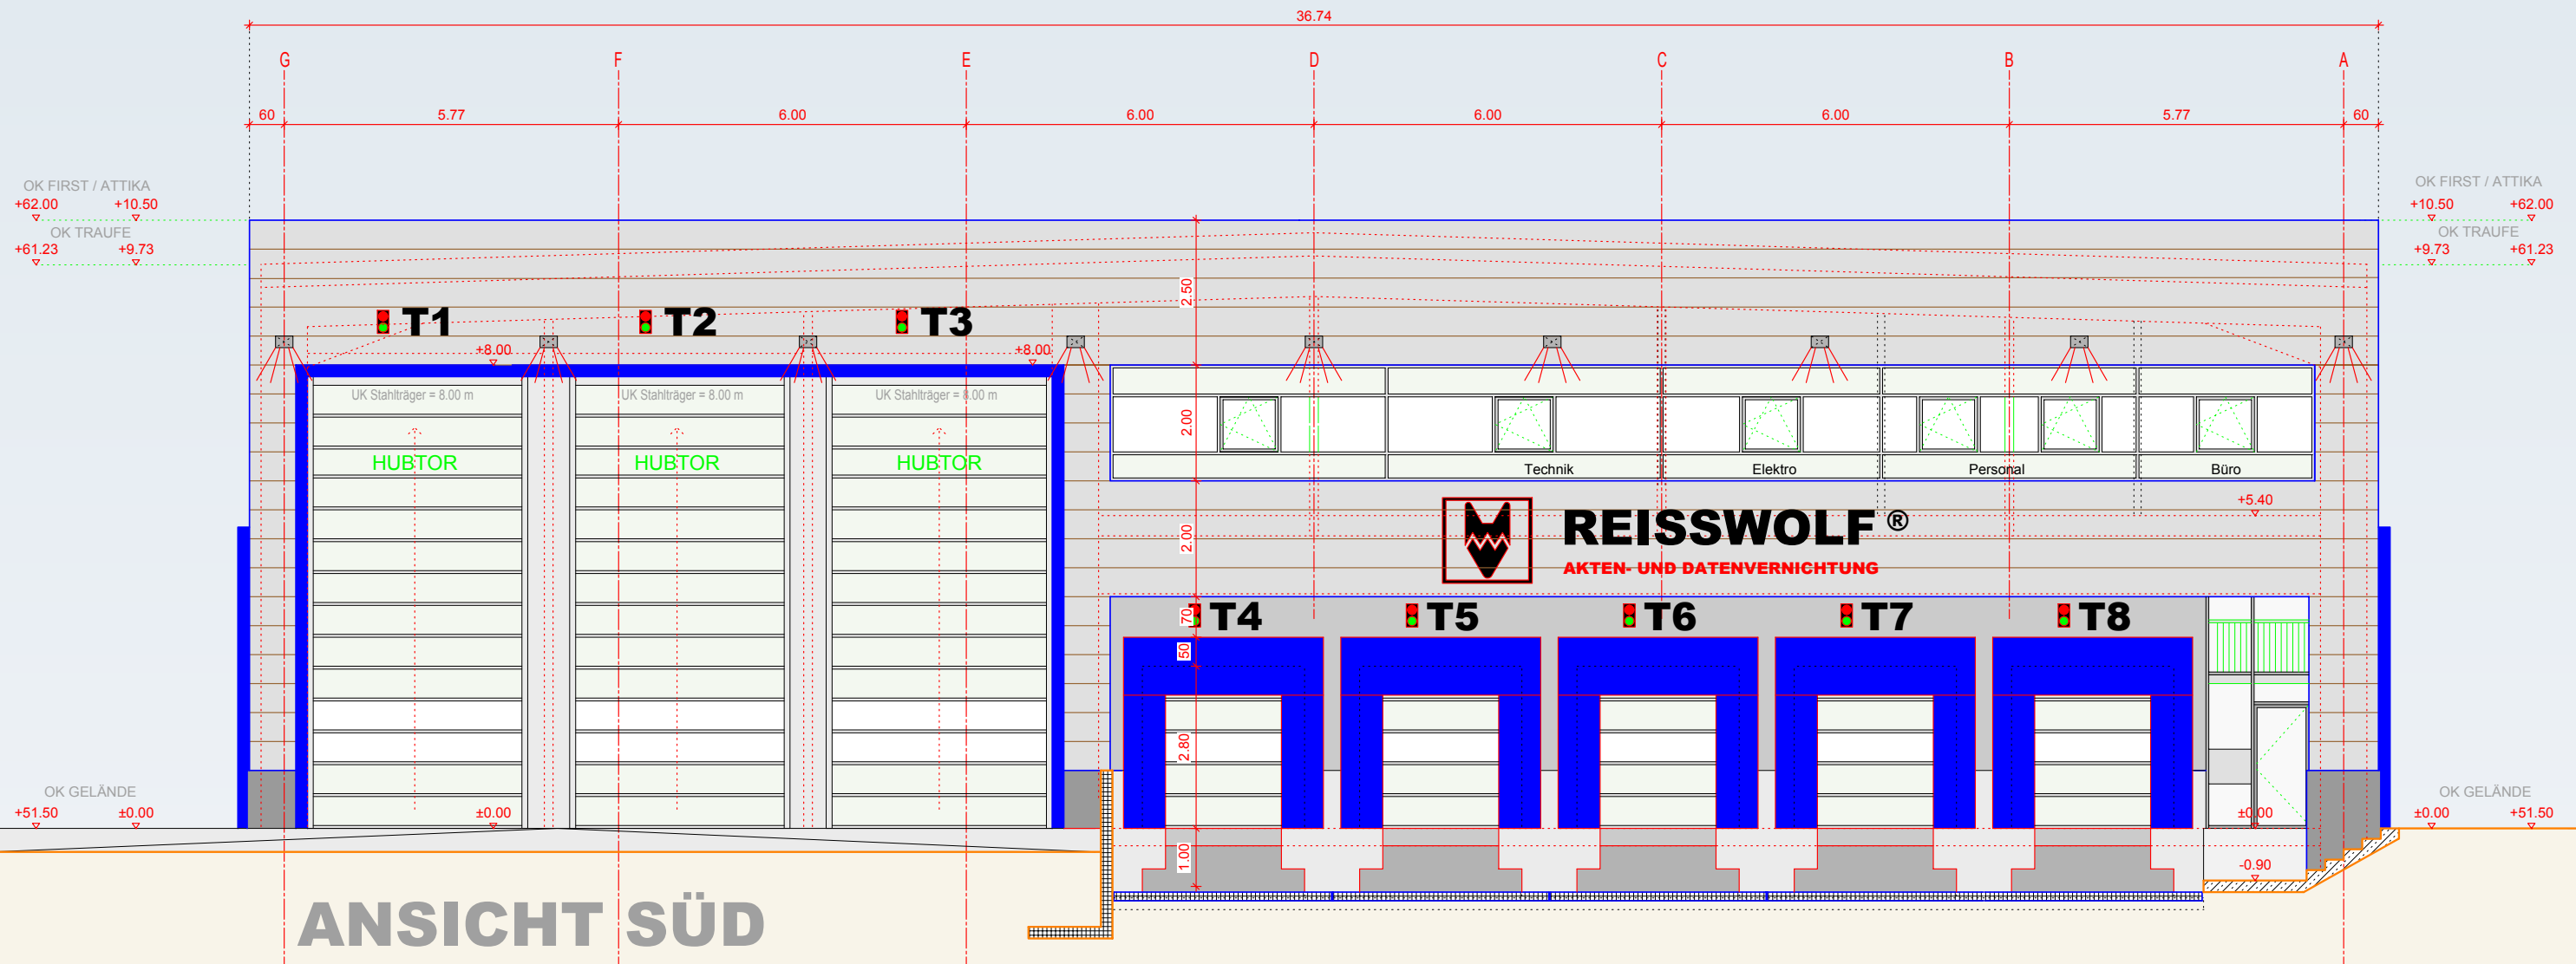

# ANSICHT SÜD