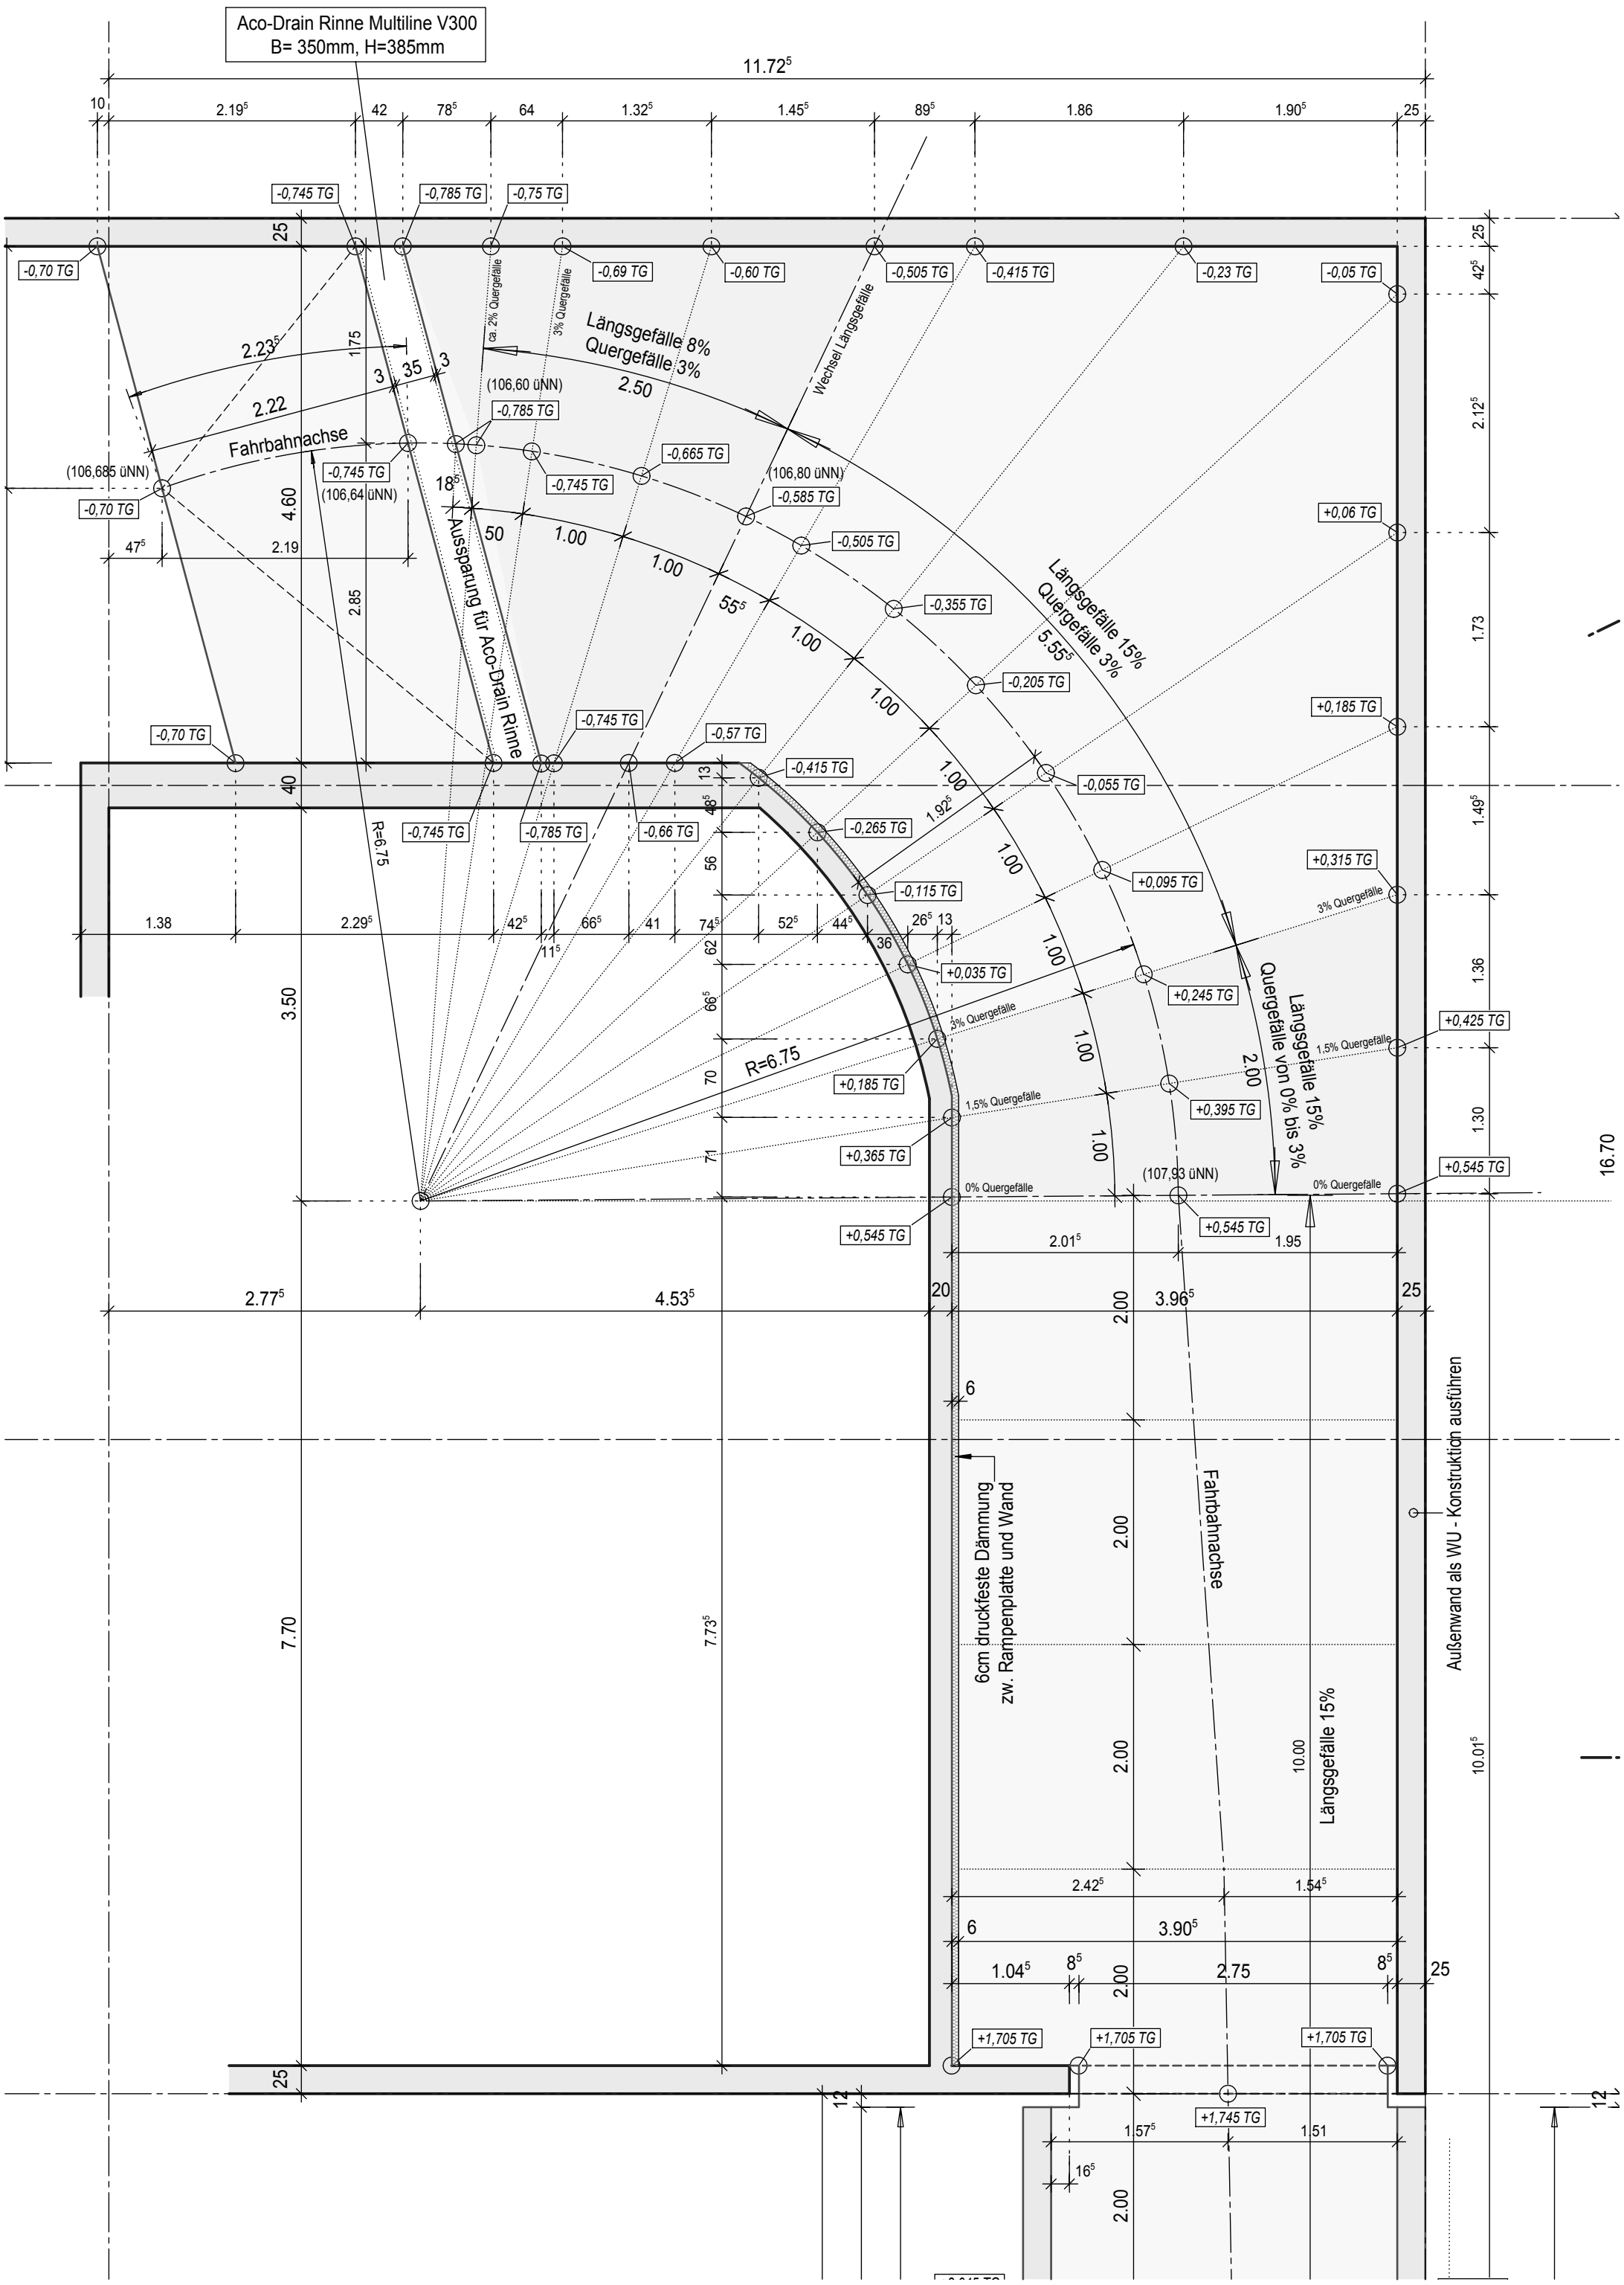
Aco-Drain Rinne Multiline V300
B= 350mm, H=385mm
11.72⁵
Fahrbahnachse
Aussparung für Aco-Drain Rinne
Längsgefälle 8%
Quergefälle 3%
Wechsel Längsgefälle
Längsgefälle 15%
Quergefälle 3%
Längsgefälle 15%
Quergefälle von 0% bis 3%
Längsgefälle 15%
R=6.75
R=6.75
6cm druckfeste Dämmung
zw. Rampenplatte und Wand
Fahrbahnachse
Außenwand als WU - Konstruktion ausführen
(106,685 üNN)
(106,64 üNN)
(106,60 üNN)
(106,80 üNN)
(107,93 üNN)
0% Quergefälle
1,5% Quergefälle
3% Quergefälle
ca. 2% Quergefälle
16.70